付属資料４

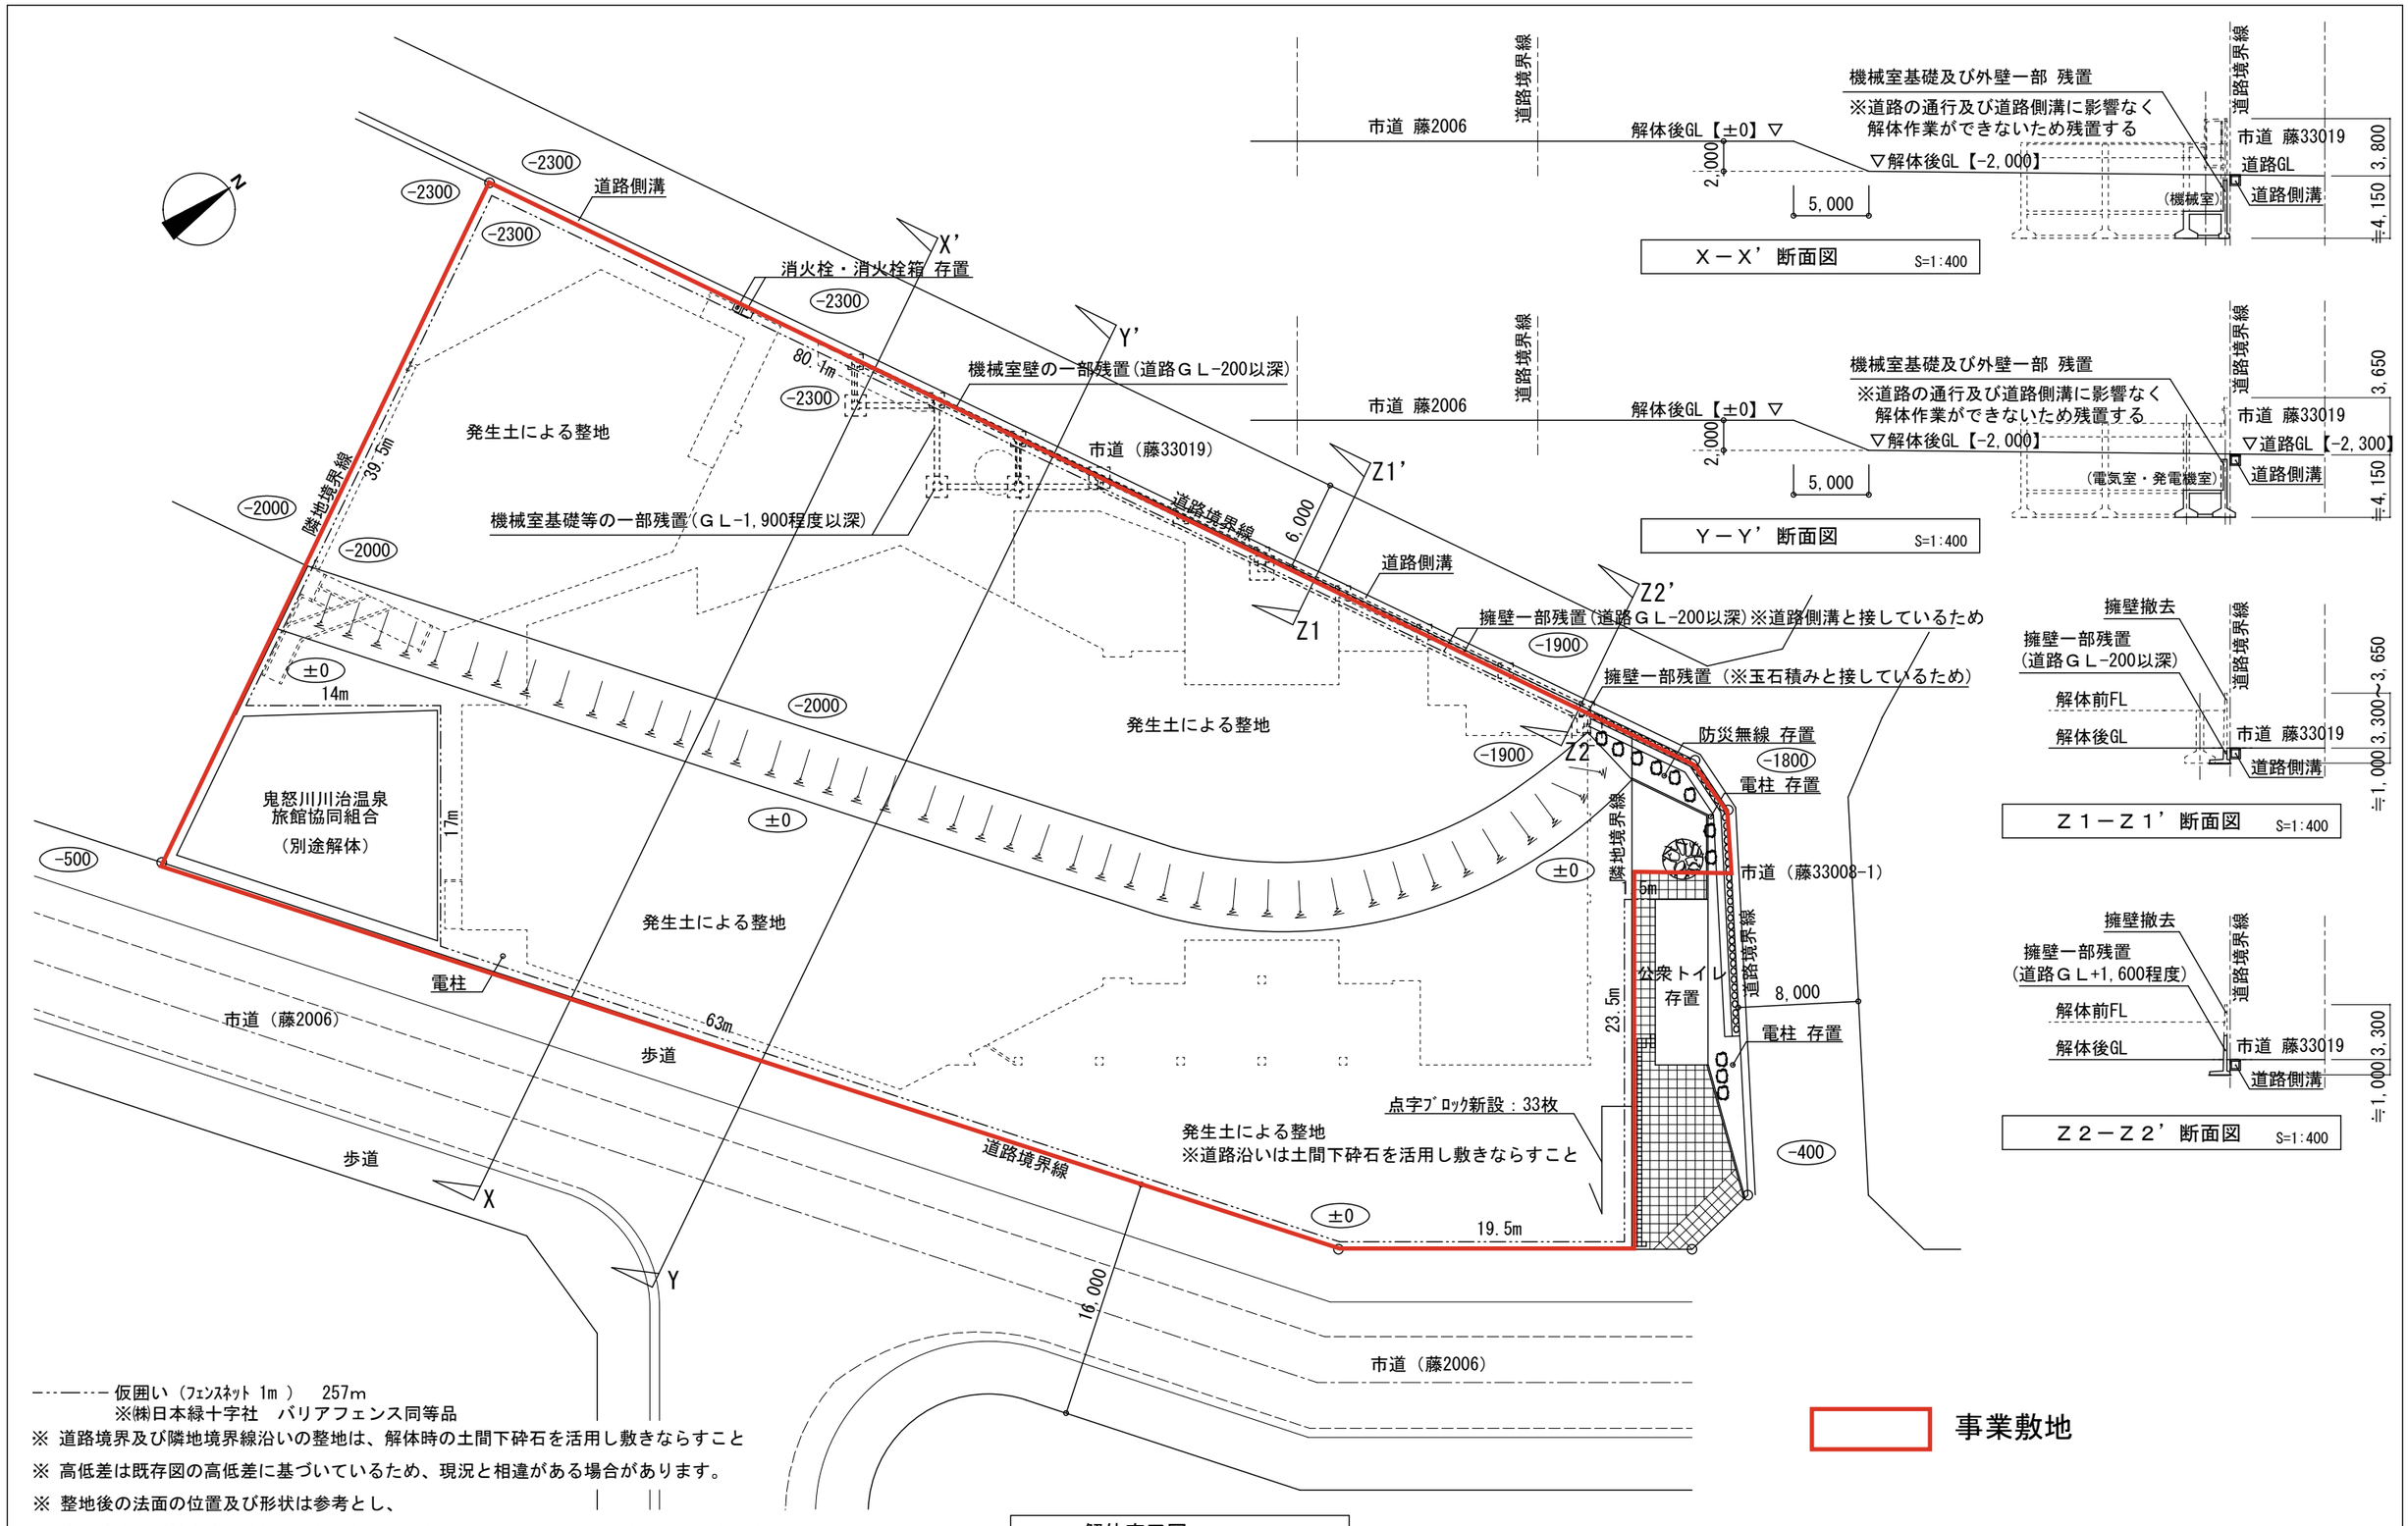

日光市教育委員会　生涯学習課 日光市今市本町１番地　0288-21-5182	承認	設計	担当		縮尺 S=1/100・1/400 設計年月日 令和 8年 2月	工事名称　藤原図書館等解体事業　藤原図書館等解体工事 図面名称　解体完了図（参考図）	DRAWING NO. A-81

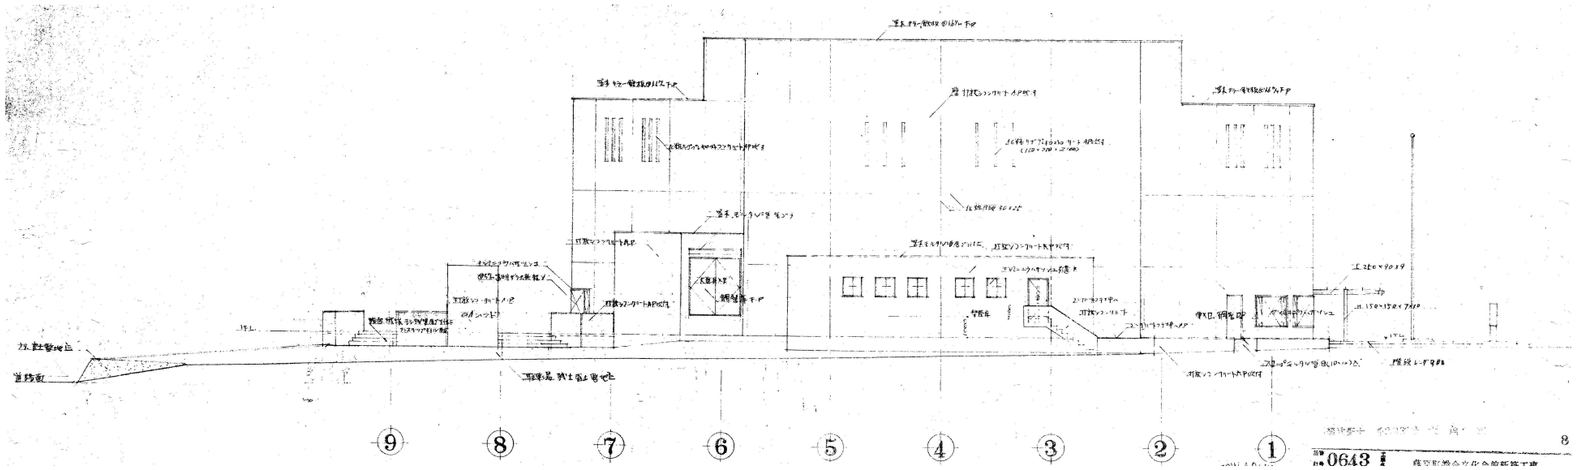

南 立 面 図　1:300

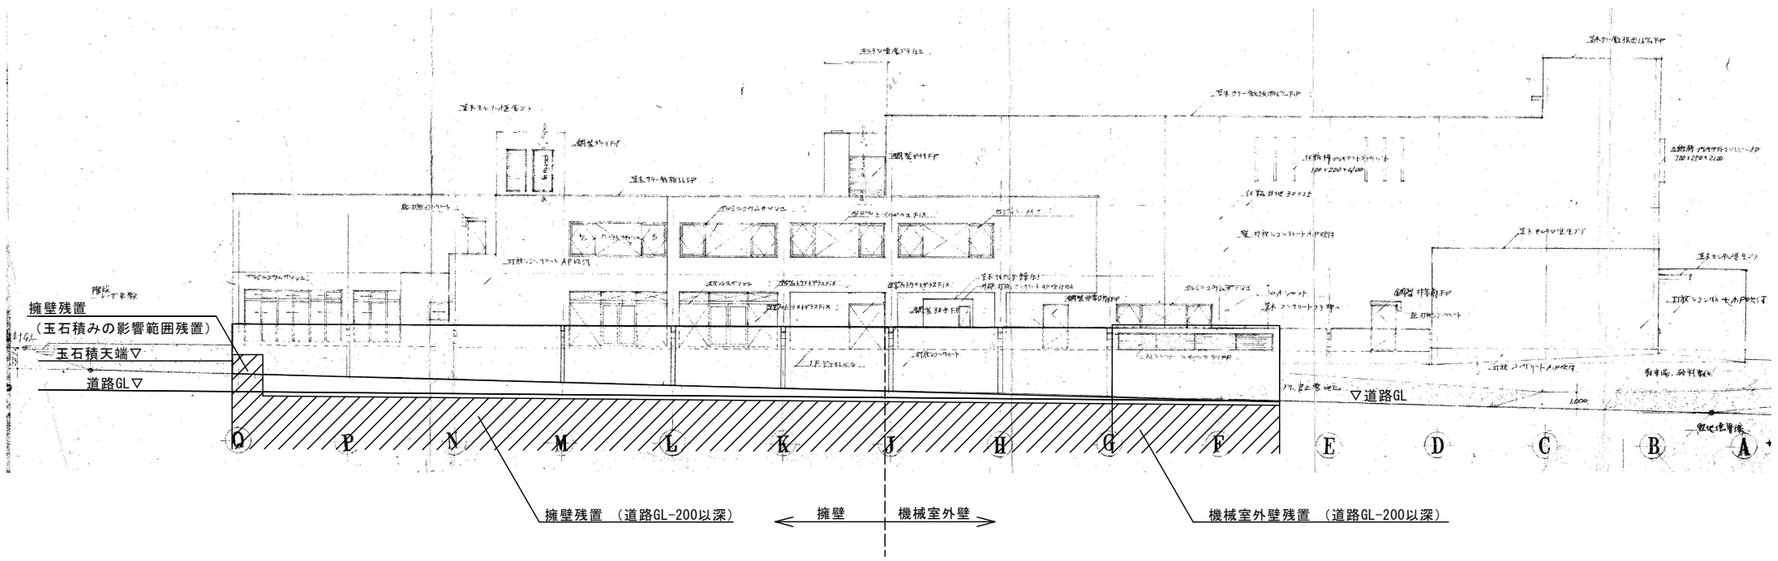

西 立 面 図　1:300

	日光市教育委員会　生涯学習課 日光市今市本町１番地　0288-21-5182	承認	設計	担当		縮尺 S=1/50・1/300	工事名称　藤原図書館等解体事業　藤原図書館等解体工事	DRAWING NO.
						設計年月日 令和 8年 2月	図面名称　（藤原総合文化会館）立面図（２）（暫定）	A-44