


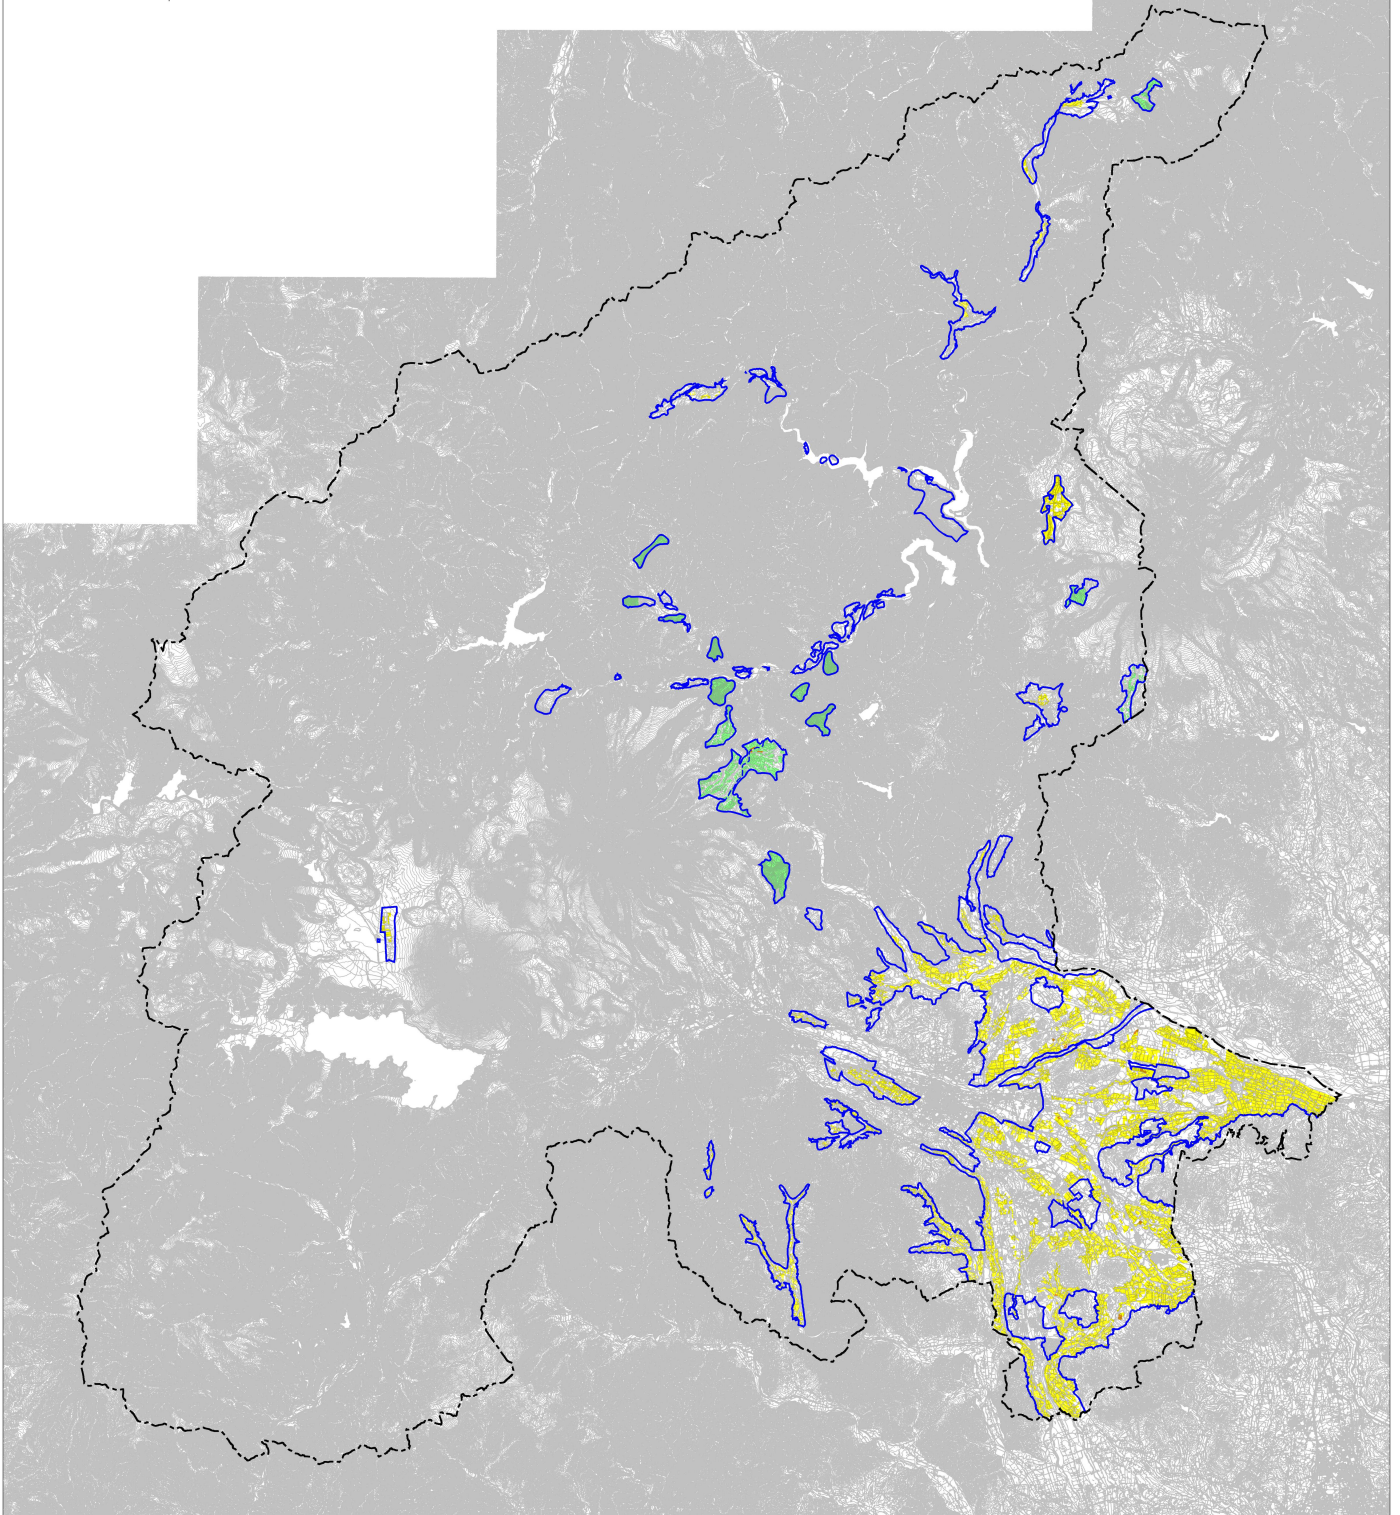

# 計画書付図1号 土地利用計画図



凡 例	
-----	市 町 村 界
———	農 業 振 興 地 域 界
-----	地 区 ・ 区 域 界
■	農 地
■	農 業 用 施 設 用 地
■	樹 園 地
■	採 草 放 牧 地

1:200,000

