


農山漁村活性化プロジェクト支援交付金(基盤整備促進事業(農業用排水施設))

栃木県大室地区 活性化計画区域図

S=1:25,000

日光市大字大室、矢野口及び大字沢又のうち間畑を包括する区域(団地、公共施設は除く)

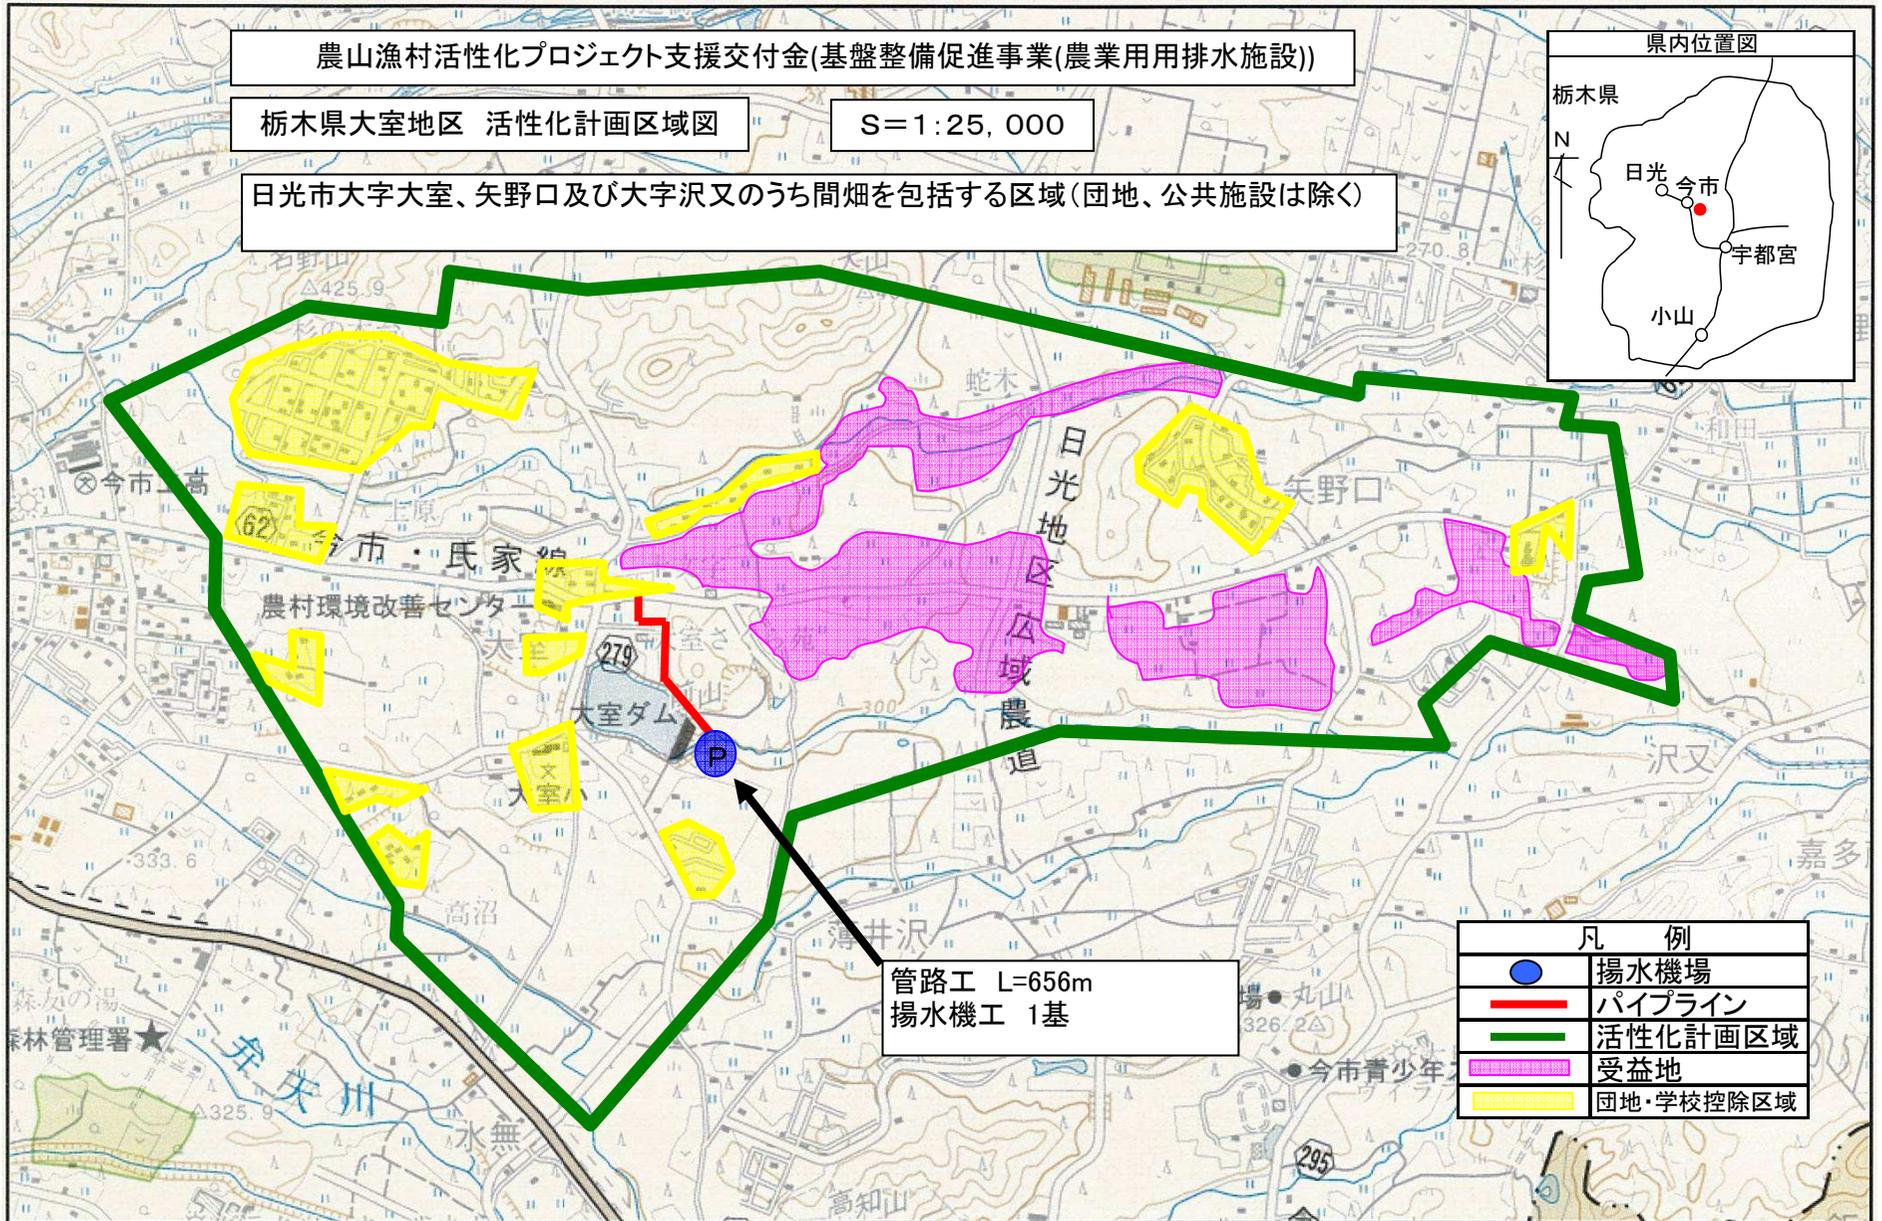

管路工 L=656m
揚水機工 1基

| 凡 例 | |
|-----|-----------|
| | 揚水機場 |
| | パイプライン |
| | 活性化計画区域 |
| | 受益地 |
| | 団地・学校控除区域 |