



今市・藤原都市計画総括図

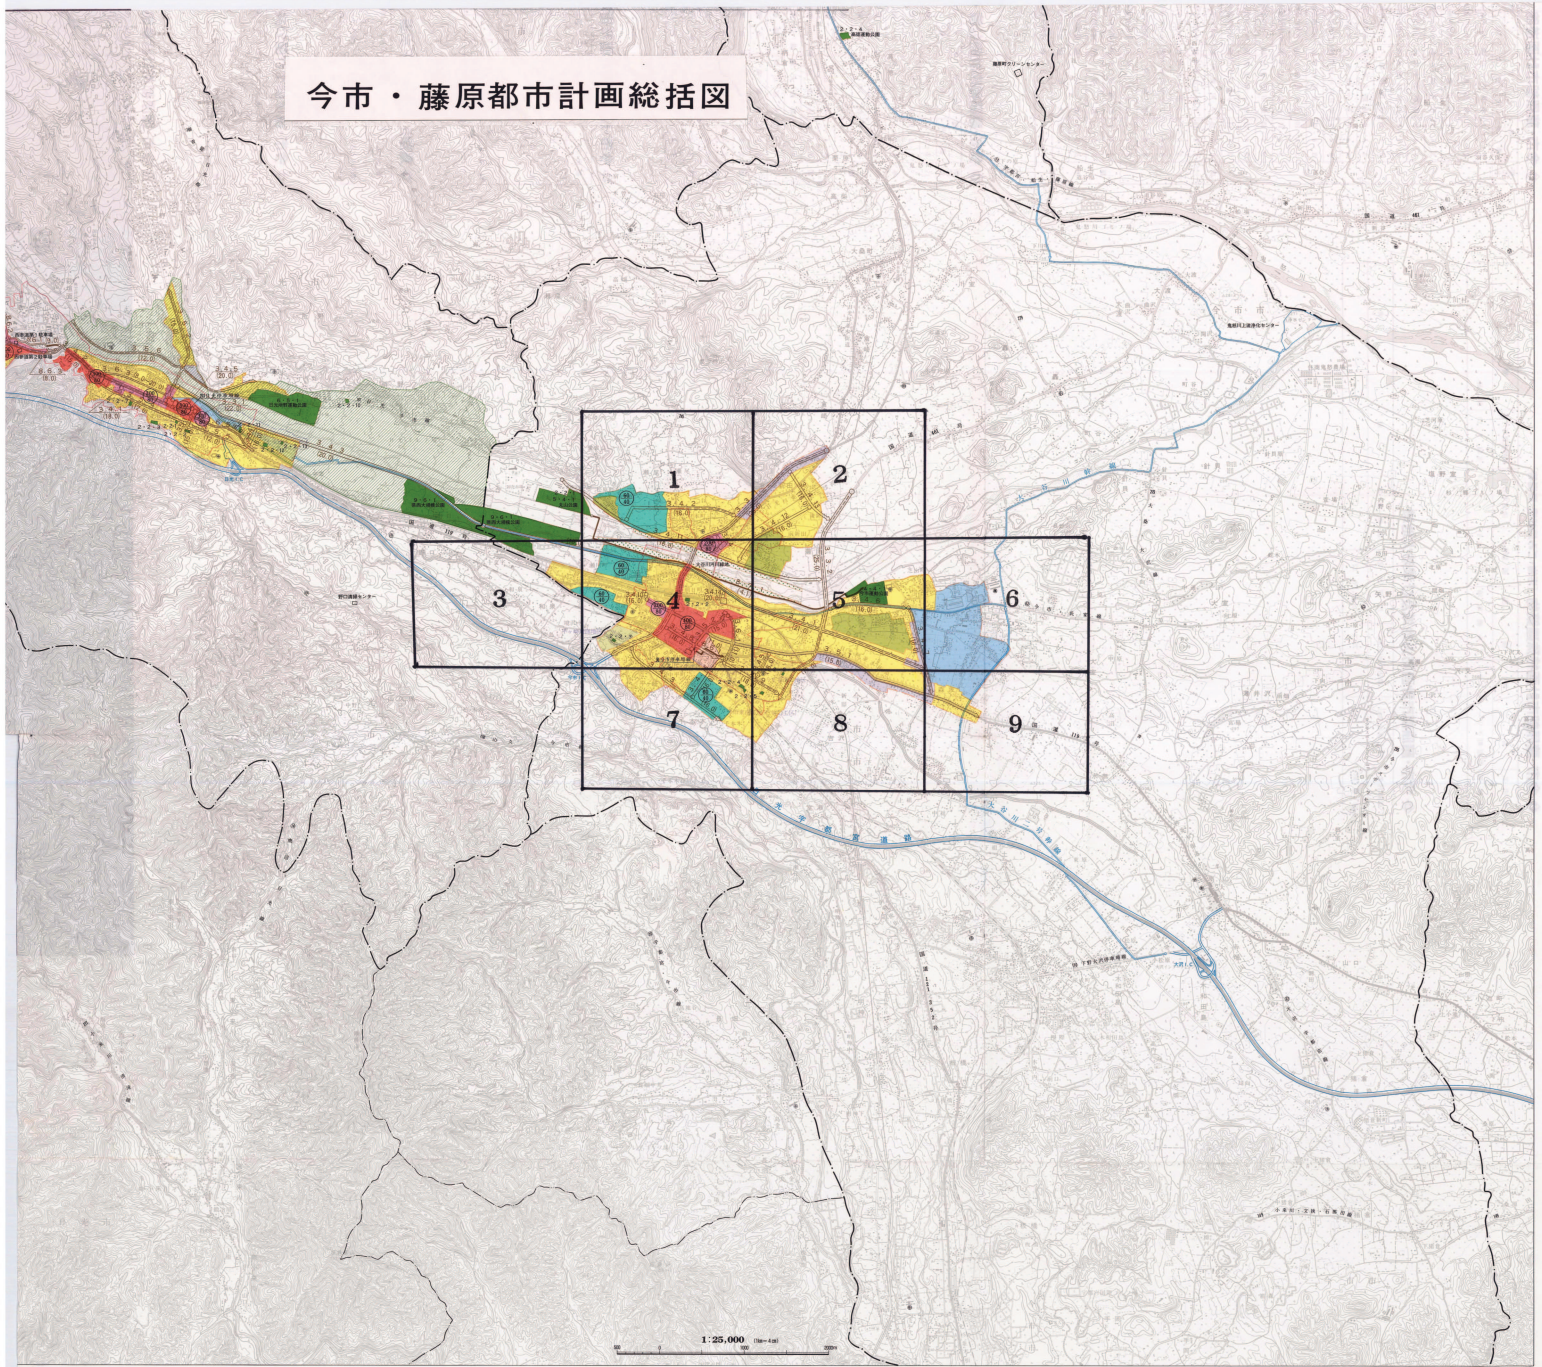

1:25,000

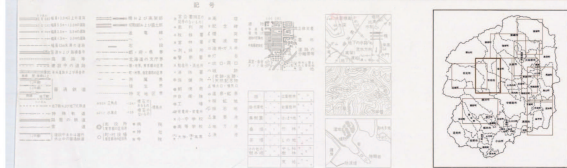

凡				例	
市界	近隣商業地域	東北自動車道	特別用途地区	地区計画	
市町村界	商業地域	学童園	高次利用地区	都	
都市計画区域	準工業地域	学童園	防火地域		
第一種低層住居専用地域	工業専用地域	学童園	準防火地域		
第二種低層住居専用地域	都市計画道路		流通業務地区		
第一種中高層住居専用地域	自転車歩行者専用道路		D I D		
第二種中高層住居専用地域	公園		流域下水道管線		
第一種近郊地域	緑地		区域整備区域		
第二種近郊地域	風防地区		宅地造成工事規制区域		
準住居地域	東北管轄線		河川		