




# 立地適正化計画 都市機能・居住誘導区域図 <日光・西町> 分割図

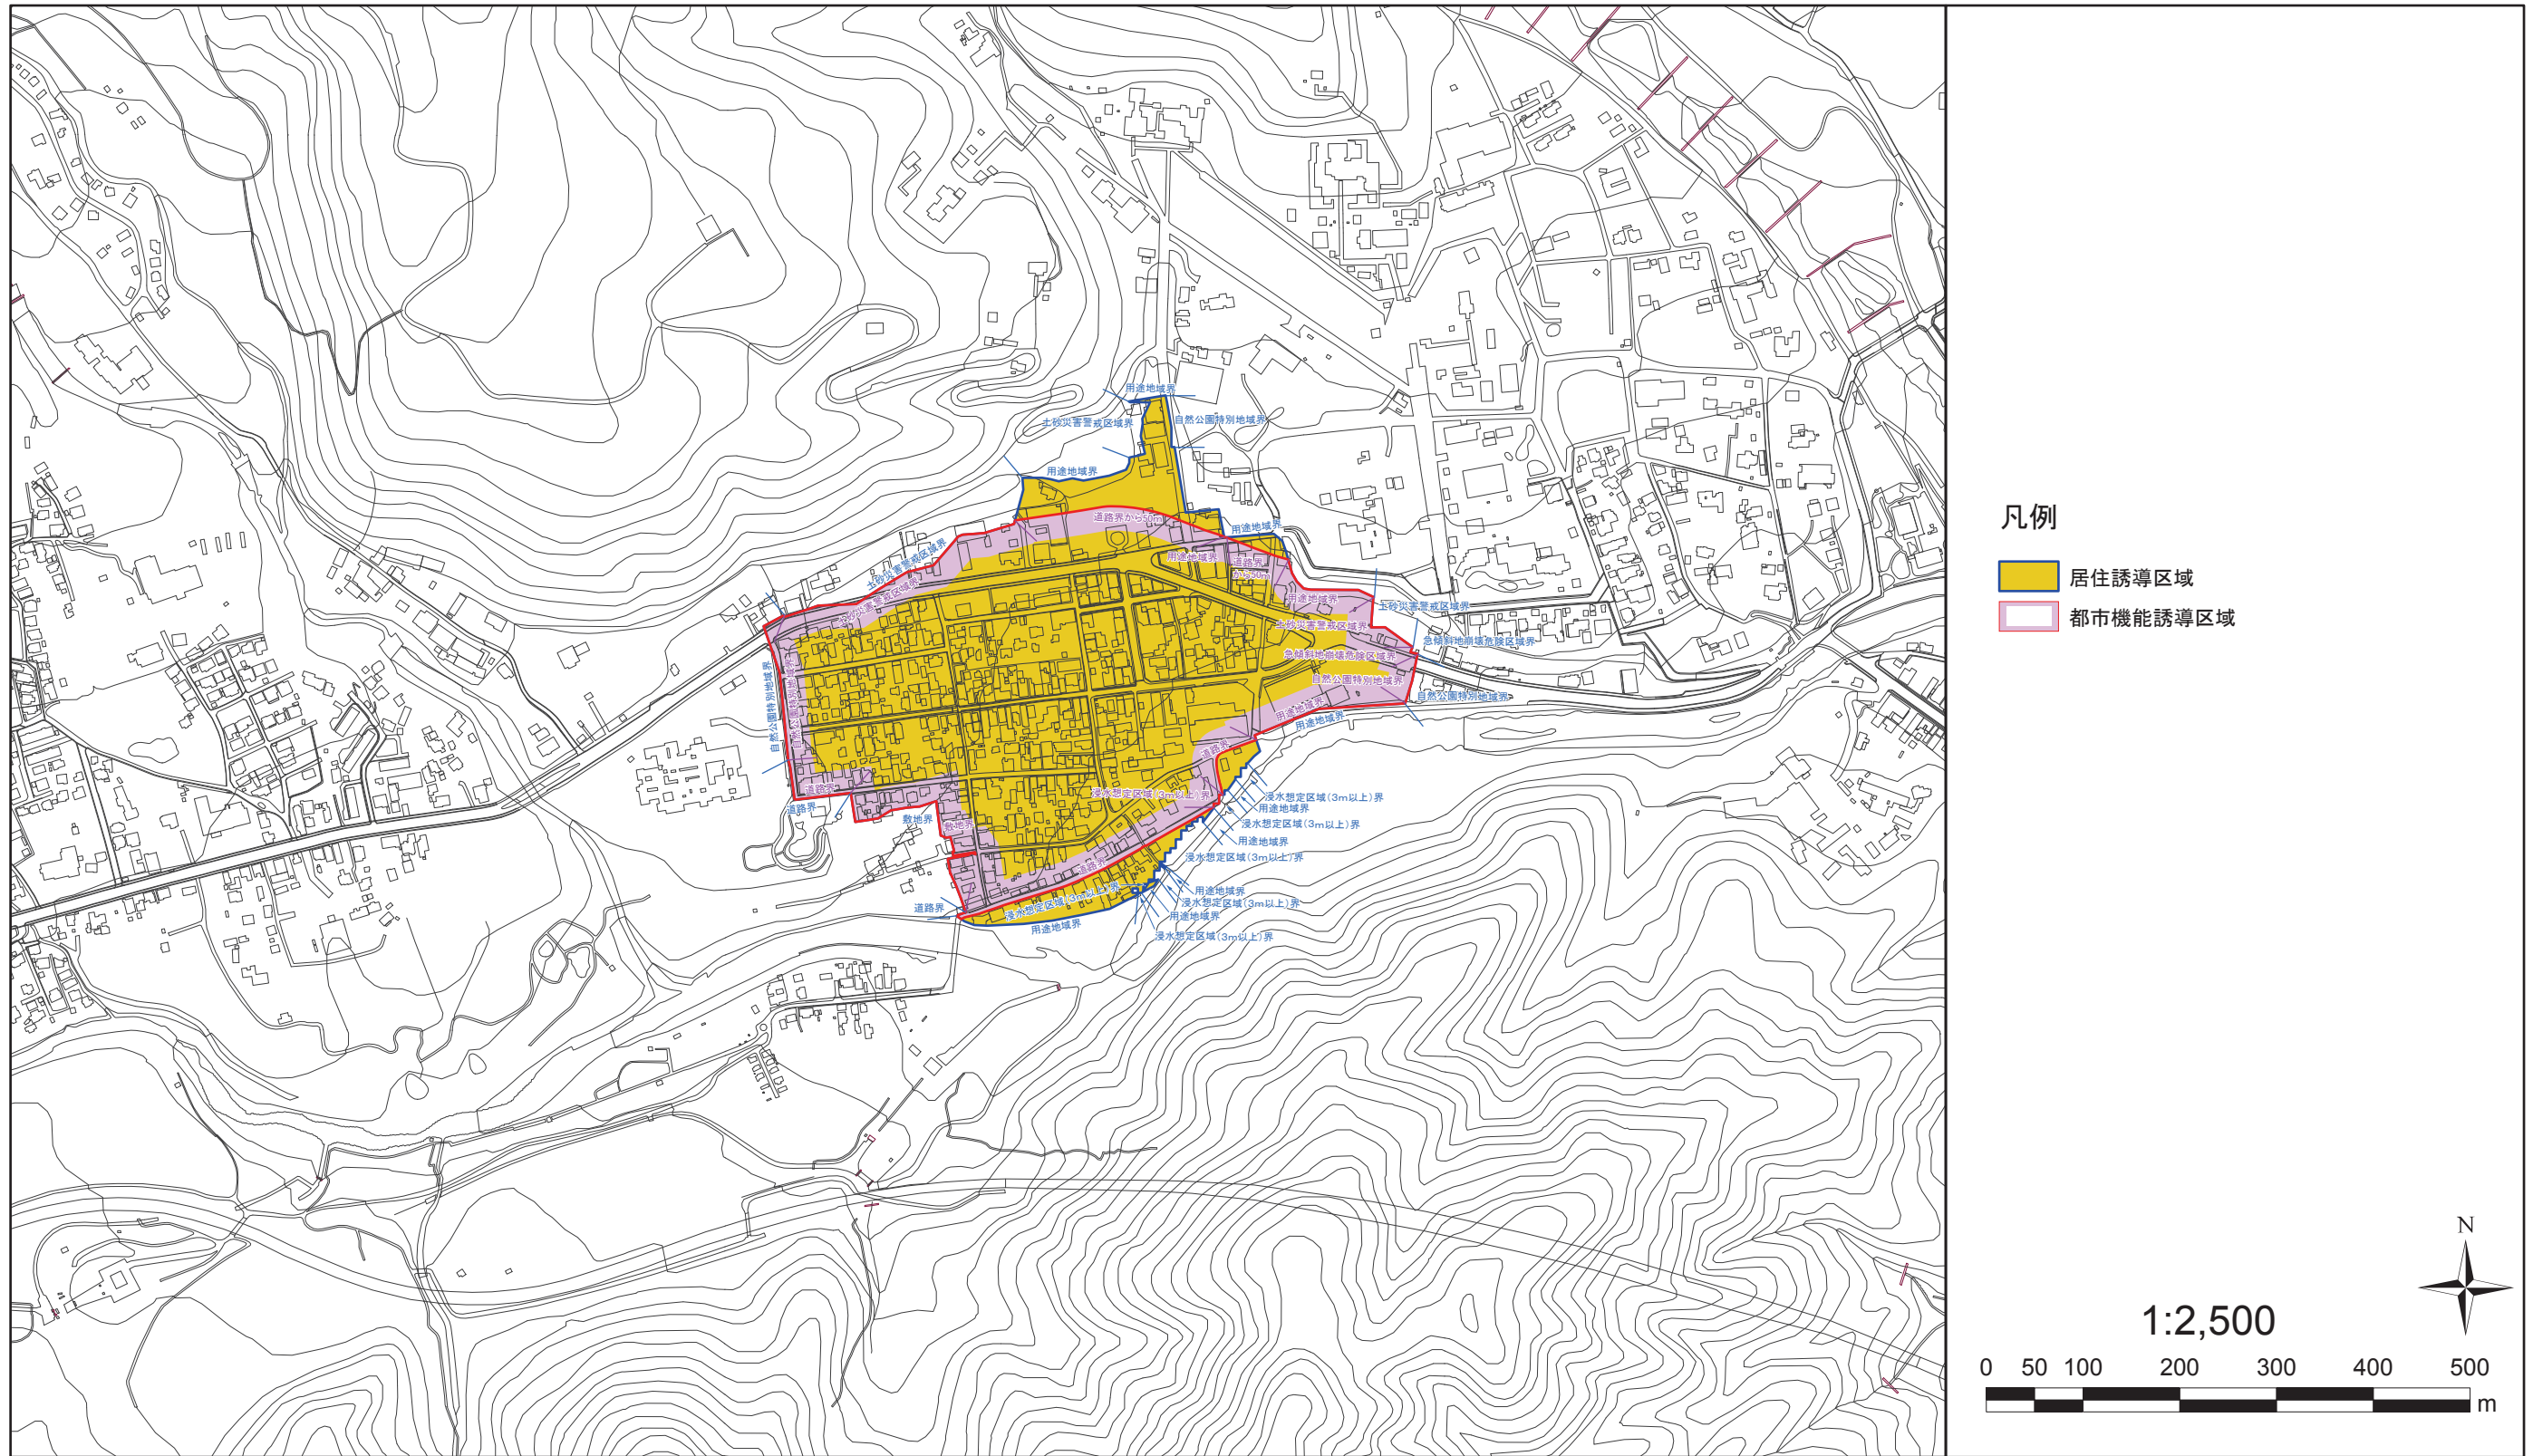

- 凡例
- 居住誘導区域
  - 都市機能誘導区域

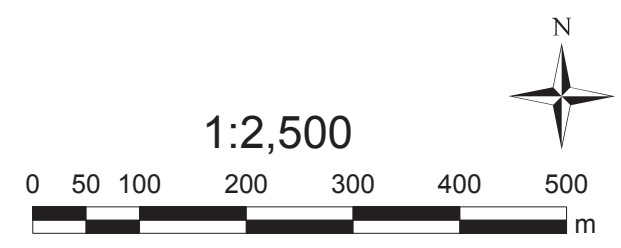

# 立地適正化計画 都市機能・居住誘導区域図 <日光・東町> 分割図1

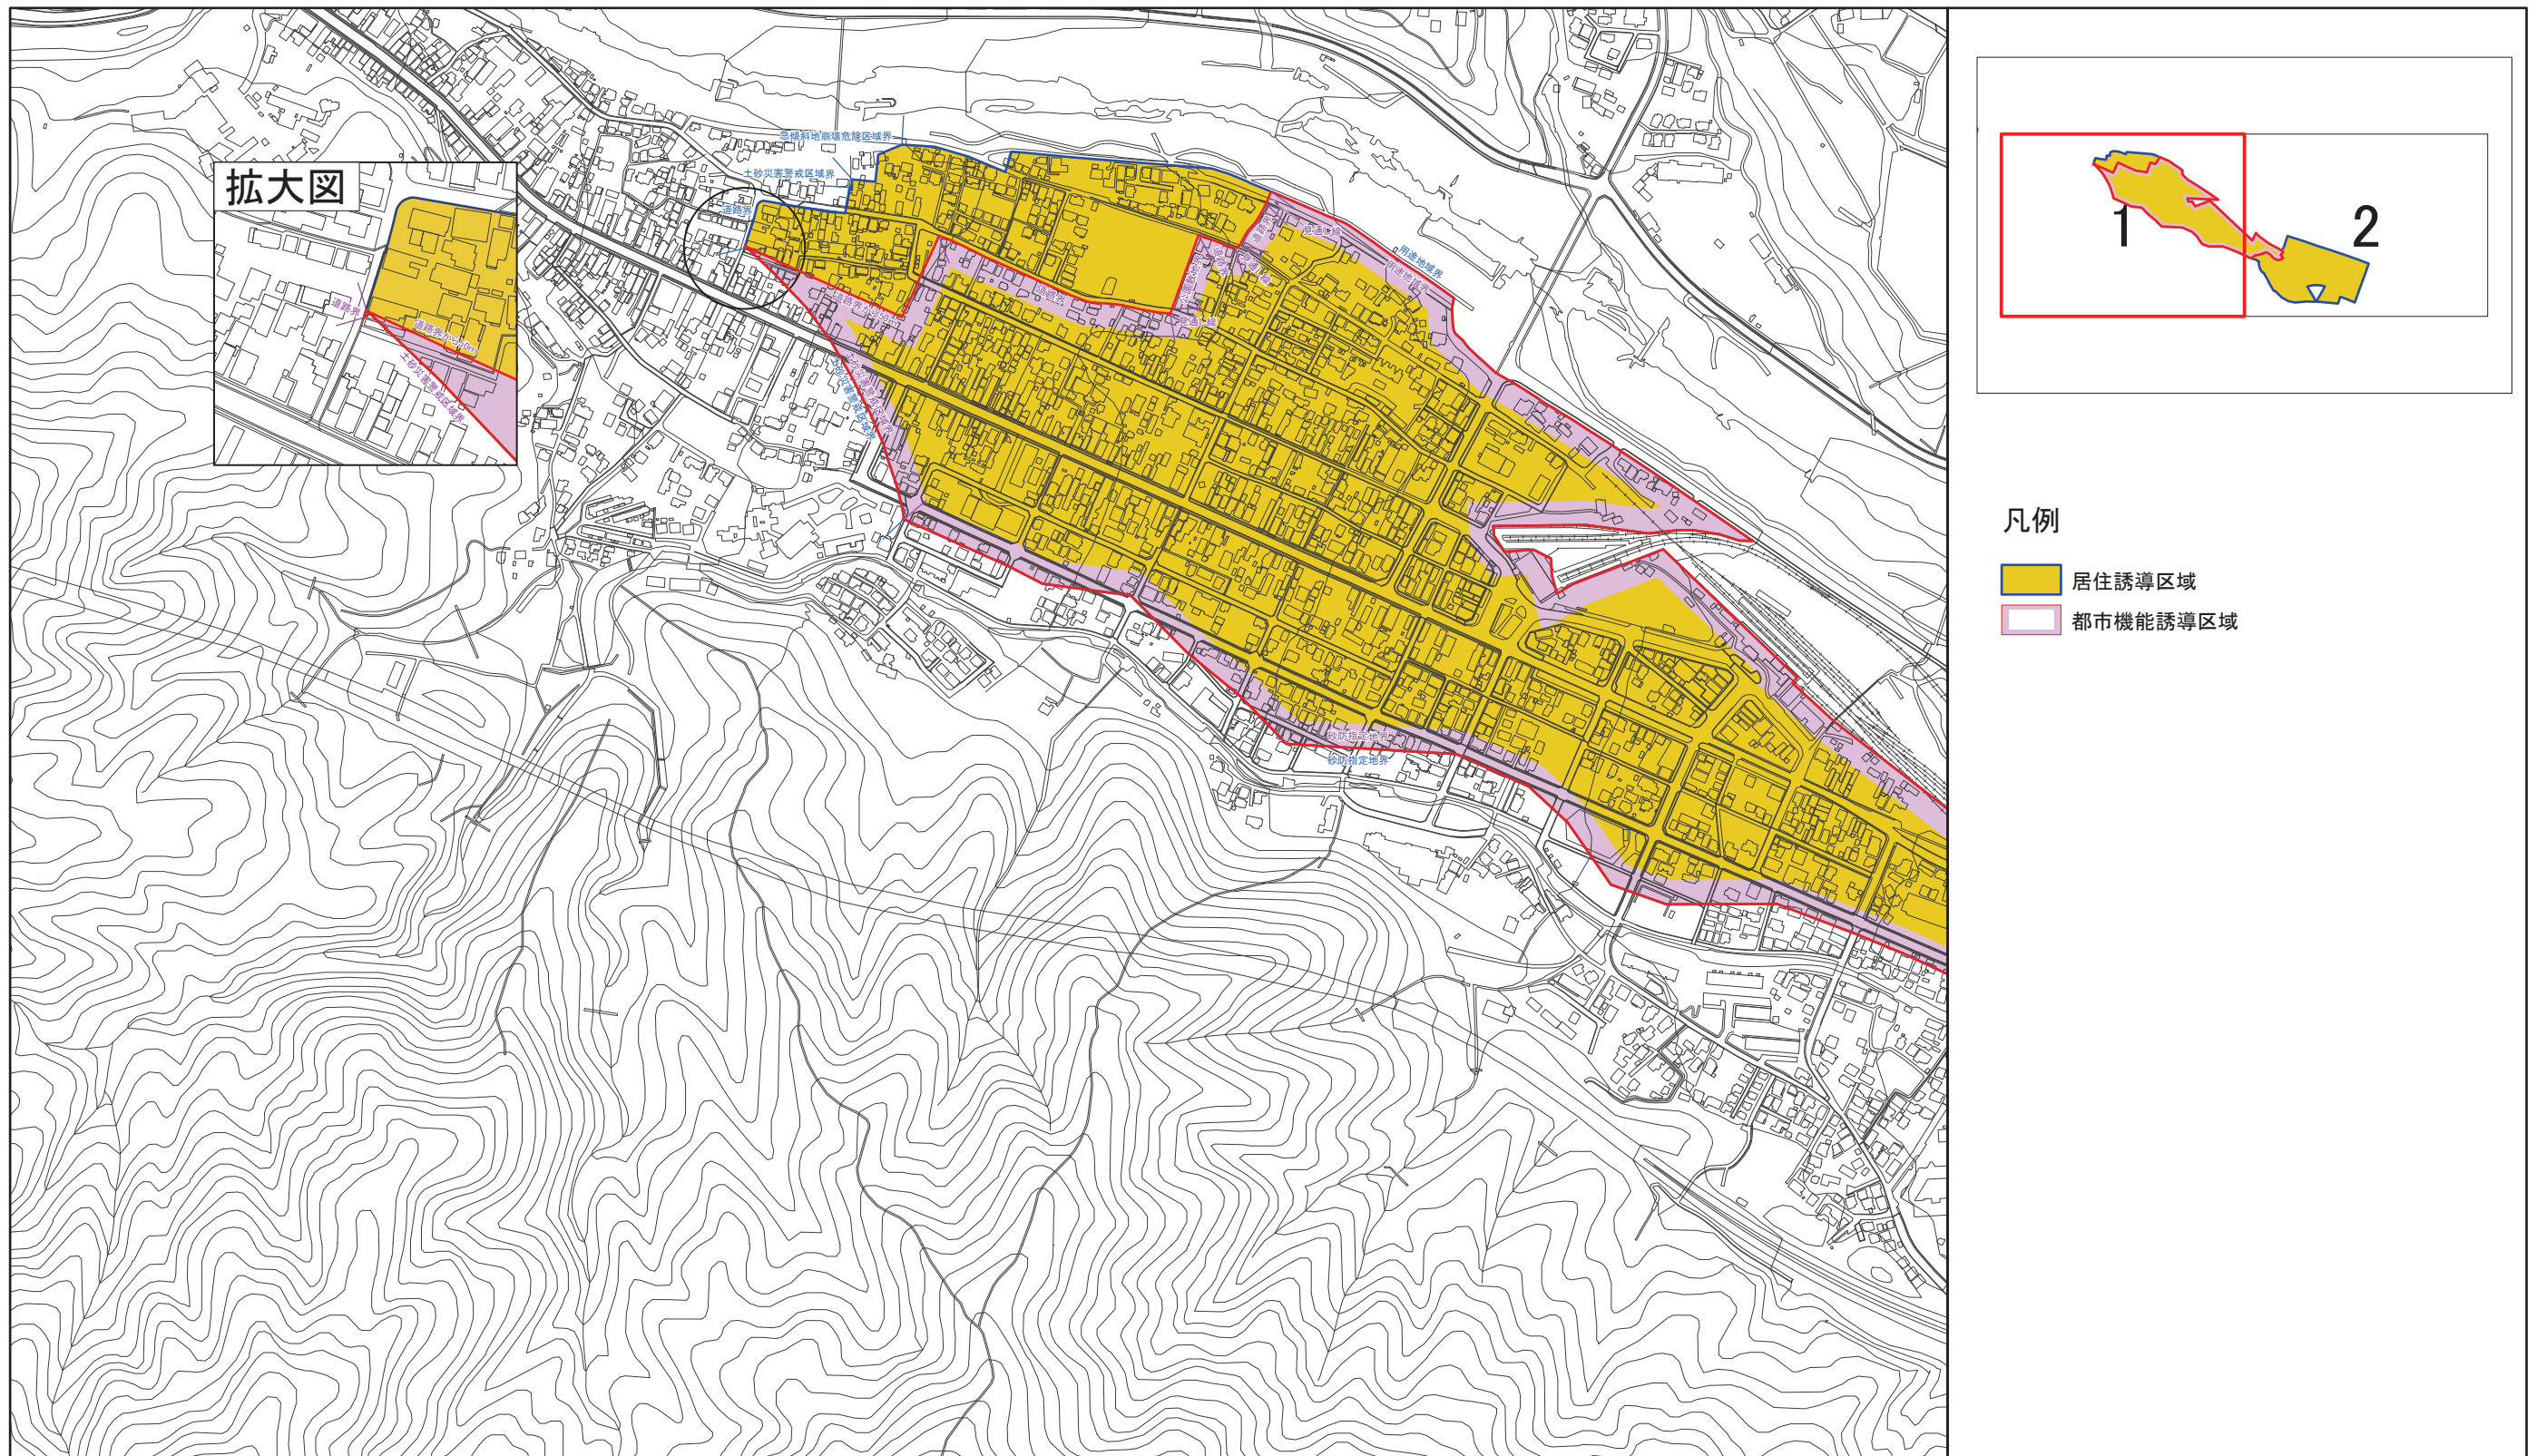

# 立地適正化計画 都市機能・居住誘導区域図 <日光・東町> 分割図2

