


- Ⓔ 電気設備
Ⓕ 映像設備
Ⓖ 音響設備

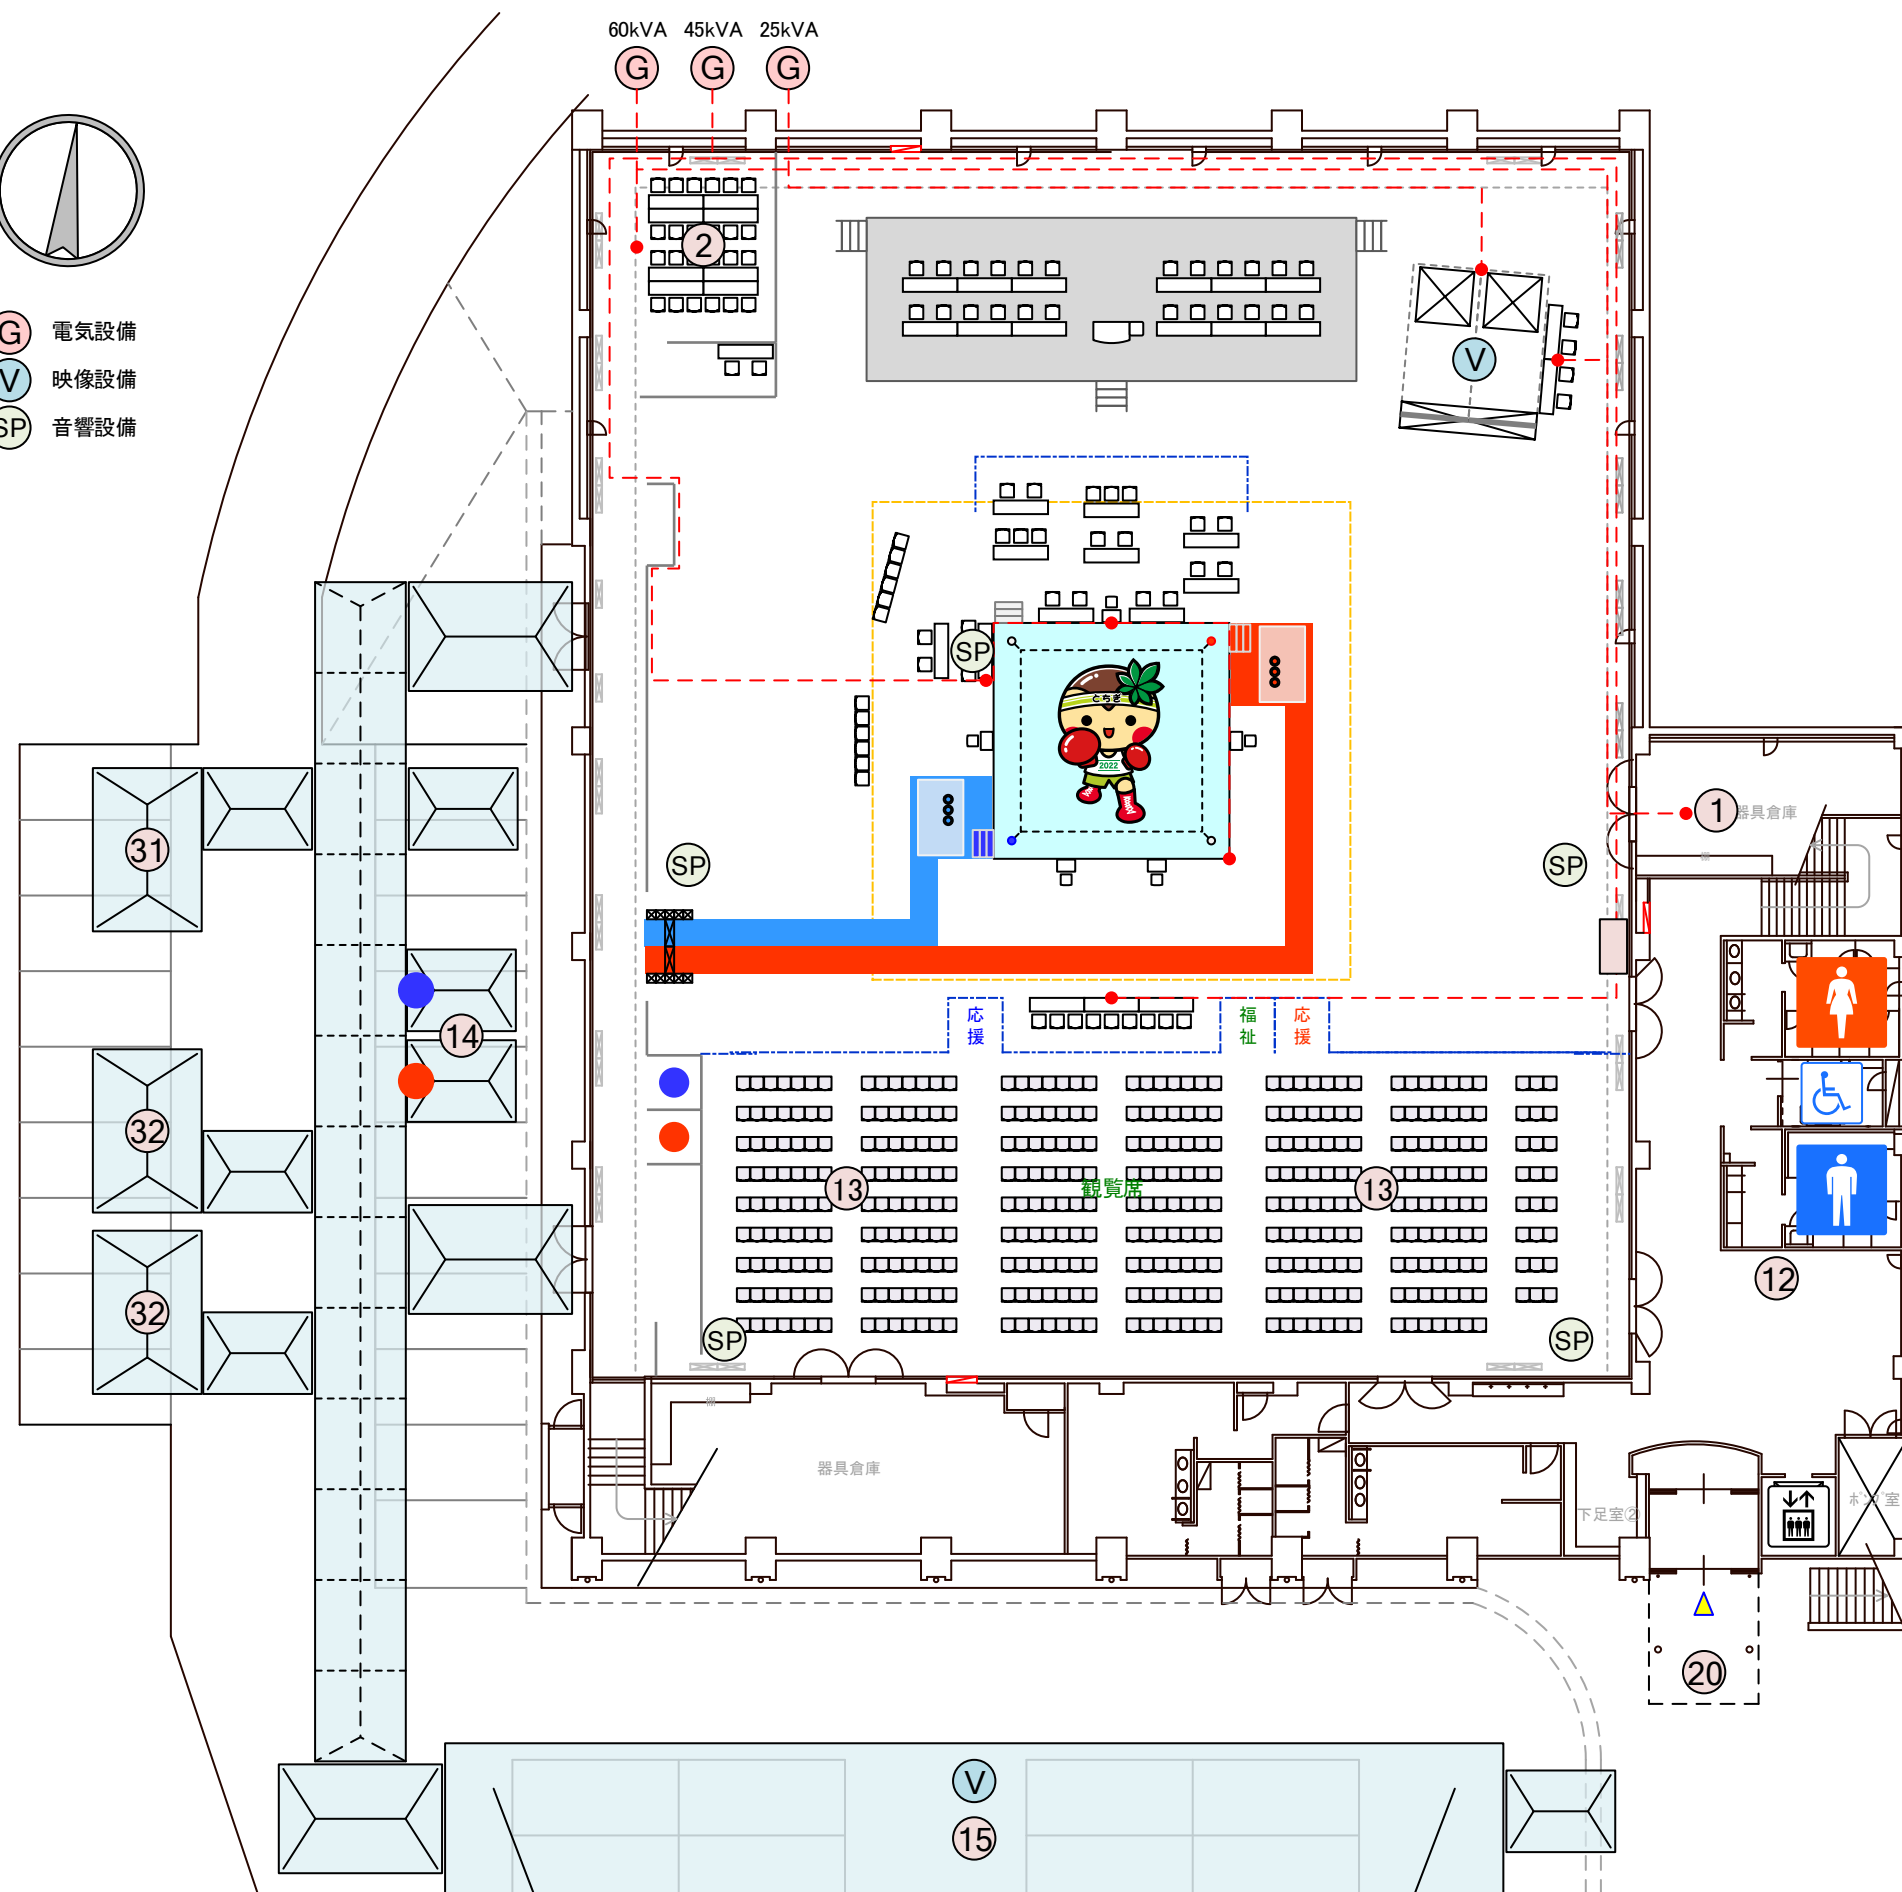

No.	施設名
1	記録本部
2	審判控室
3	審判ミーティング室
4	来賓・競技会役員控室
5	日本ボクシング連盟控室
6	救護所
7	医師・看護師控室
8	栃木県連控室
9	競技会係員・ボランティア控所
10	競技補助員控所
11	実施本部
12	記録速報所
13	観覧席
14	グローブルーム
15	練習会場（アップ場）
16	選手・監督控所（男子）
17	選手更衣室（男子）
18	選手・監督控所（女子）
19	選手更衣室（女子）
20	検温所
21	弁当引換所
22	受付案内所
23	日光市観光案内所
24	消防警備本部
25	輸送交通本部
26	駐車場係員待機所
27	おもてなしコーナー
28	無料ドリンクコーナー
29	休憩所
30	ごみ集積所
31	トイレ（関係者用）
32	トイレ（選手用）
33	売店

いちご一会とちぎ国体日光市実行委員会



競技名

第20回全日本女子ボクシング選手権大会（ジュニア）
第73回全日本社会人ボクシング選手権大会

尺度

1 / 250 (A3)

図面名

仮設設備配置図（案）（大沢体育館地階）

更新

