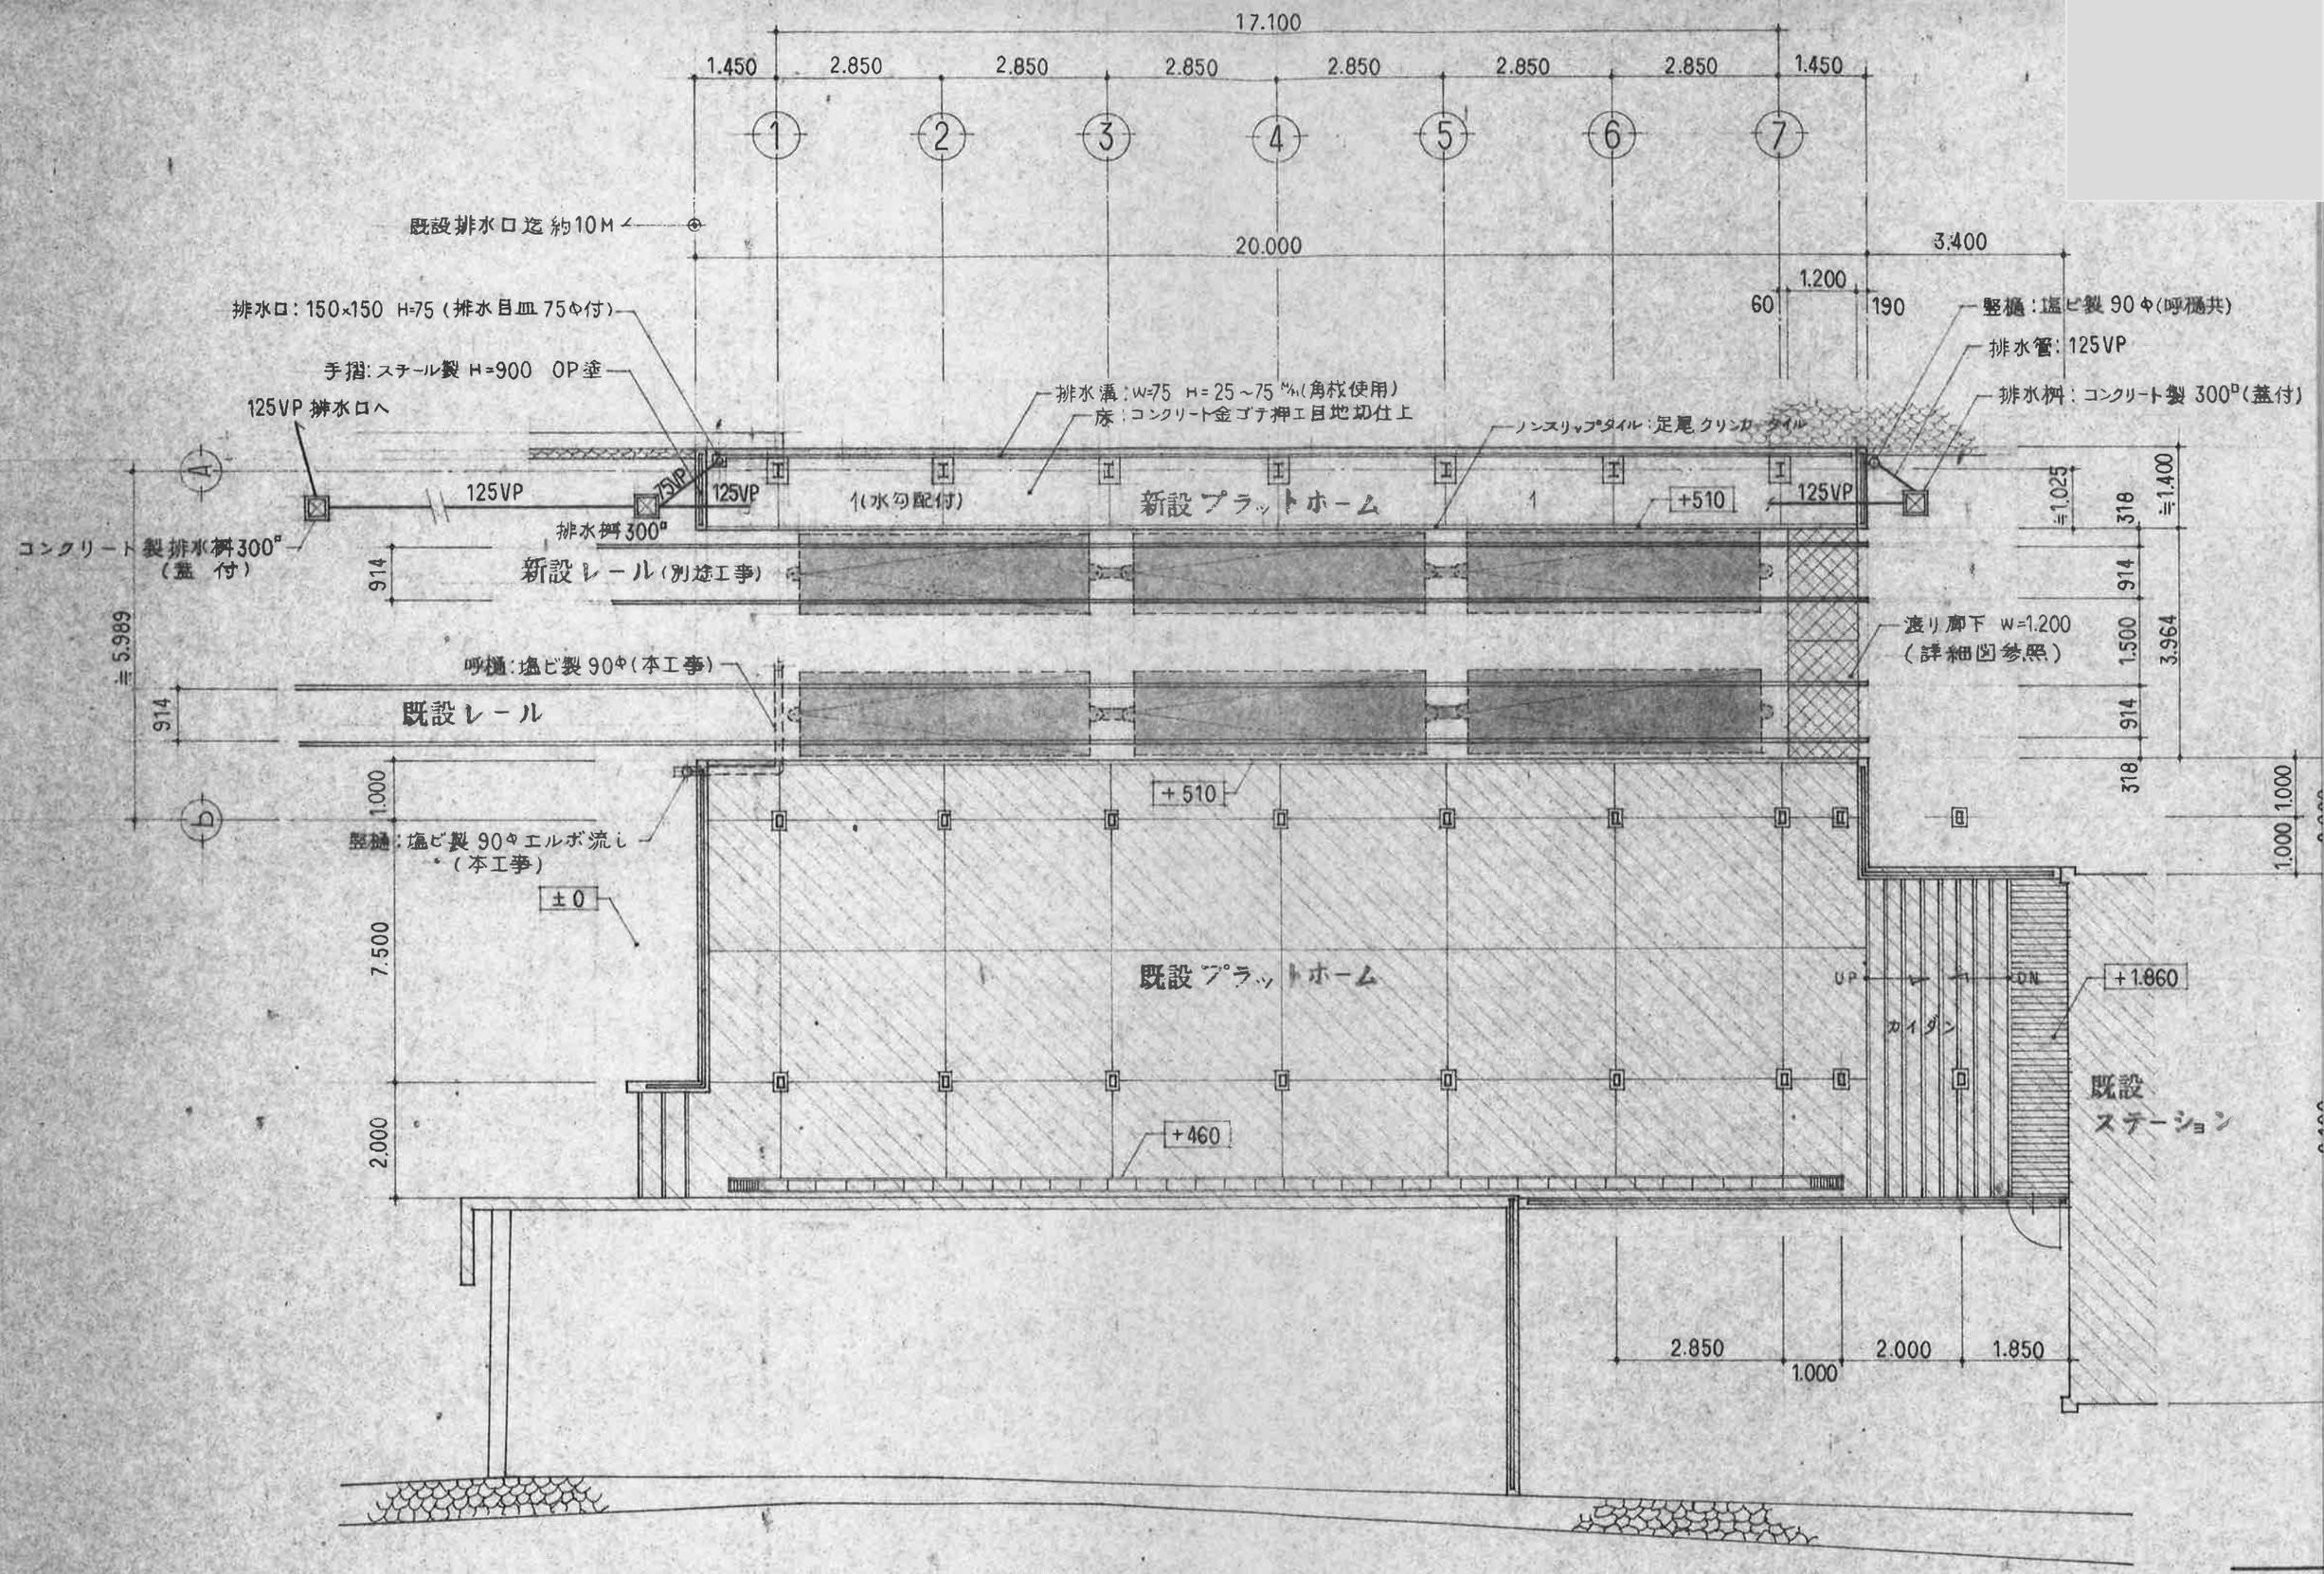
17.100
1.450
2.850
2.850
2.850
2.850
2.850
2.850
1.450
1
2
3
4
5
6
7
既設排水口迄約10M
20.000
3.400
1.200
60
190
排水口：150×150 H=75（排水目皿 75φ付）
手摺：スチール製 H=900 OP塗
125VP 排水口へ
排水溝：W=75 H=25～75 ％（角材使用）
床：コンクリート金ゴテ押エ目地切仕上
ノンスリップタイル：足尾クリンカータイル
竪樋：塩ビ製 90φ（呼樋共）
排水管：125VP
排水桝：コンクリート製 300□（蓋付）
125VP
125VP
75VP
125VP
1（水勾配付）
新設プラットホーム
1
+510
125VP
コンクリート製排水桝300□（蓋 付）
排水桝300□
新設レール（別途工事）
渡り廊下 W=1.200（詳細図参照）
呼樋：塩ビ製 90φ（本工事）
既設レール
+510
竪樋：塩ビ製 90φエルボ流し（本工事）
±0
既設プラットホーム
UP
DN
カイダン
+1.860
既設ステーション
+460
2.850
1.000
2.000
1.850
≒5.989
914
914
1.000
7.500
2.000
≒1.025
318
914
1.500
914
318
≒1.400
3.964
1.000
1.000

平面図　S＝1/100