


付属資料 3



案 内 図

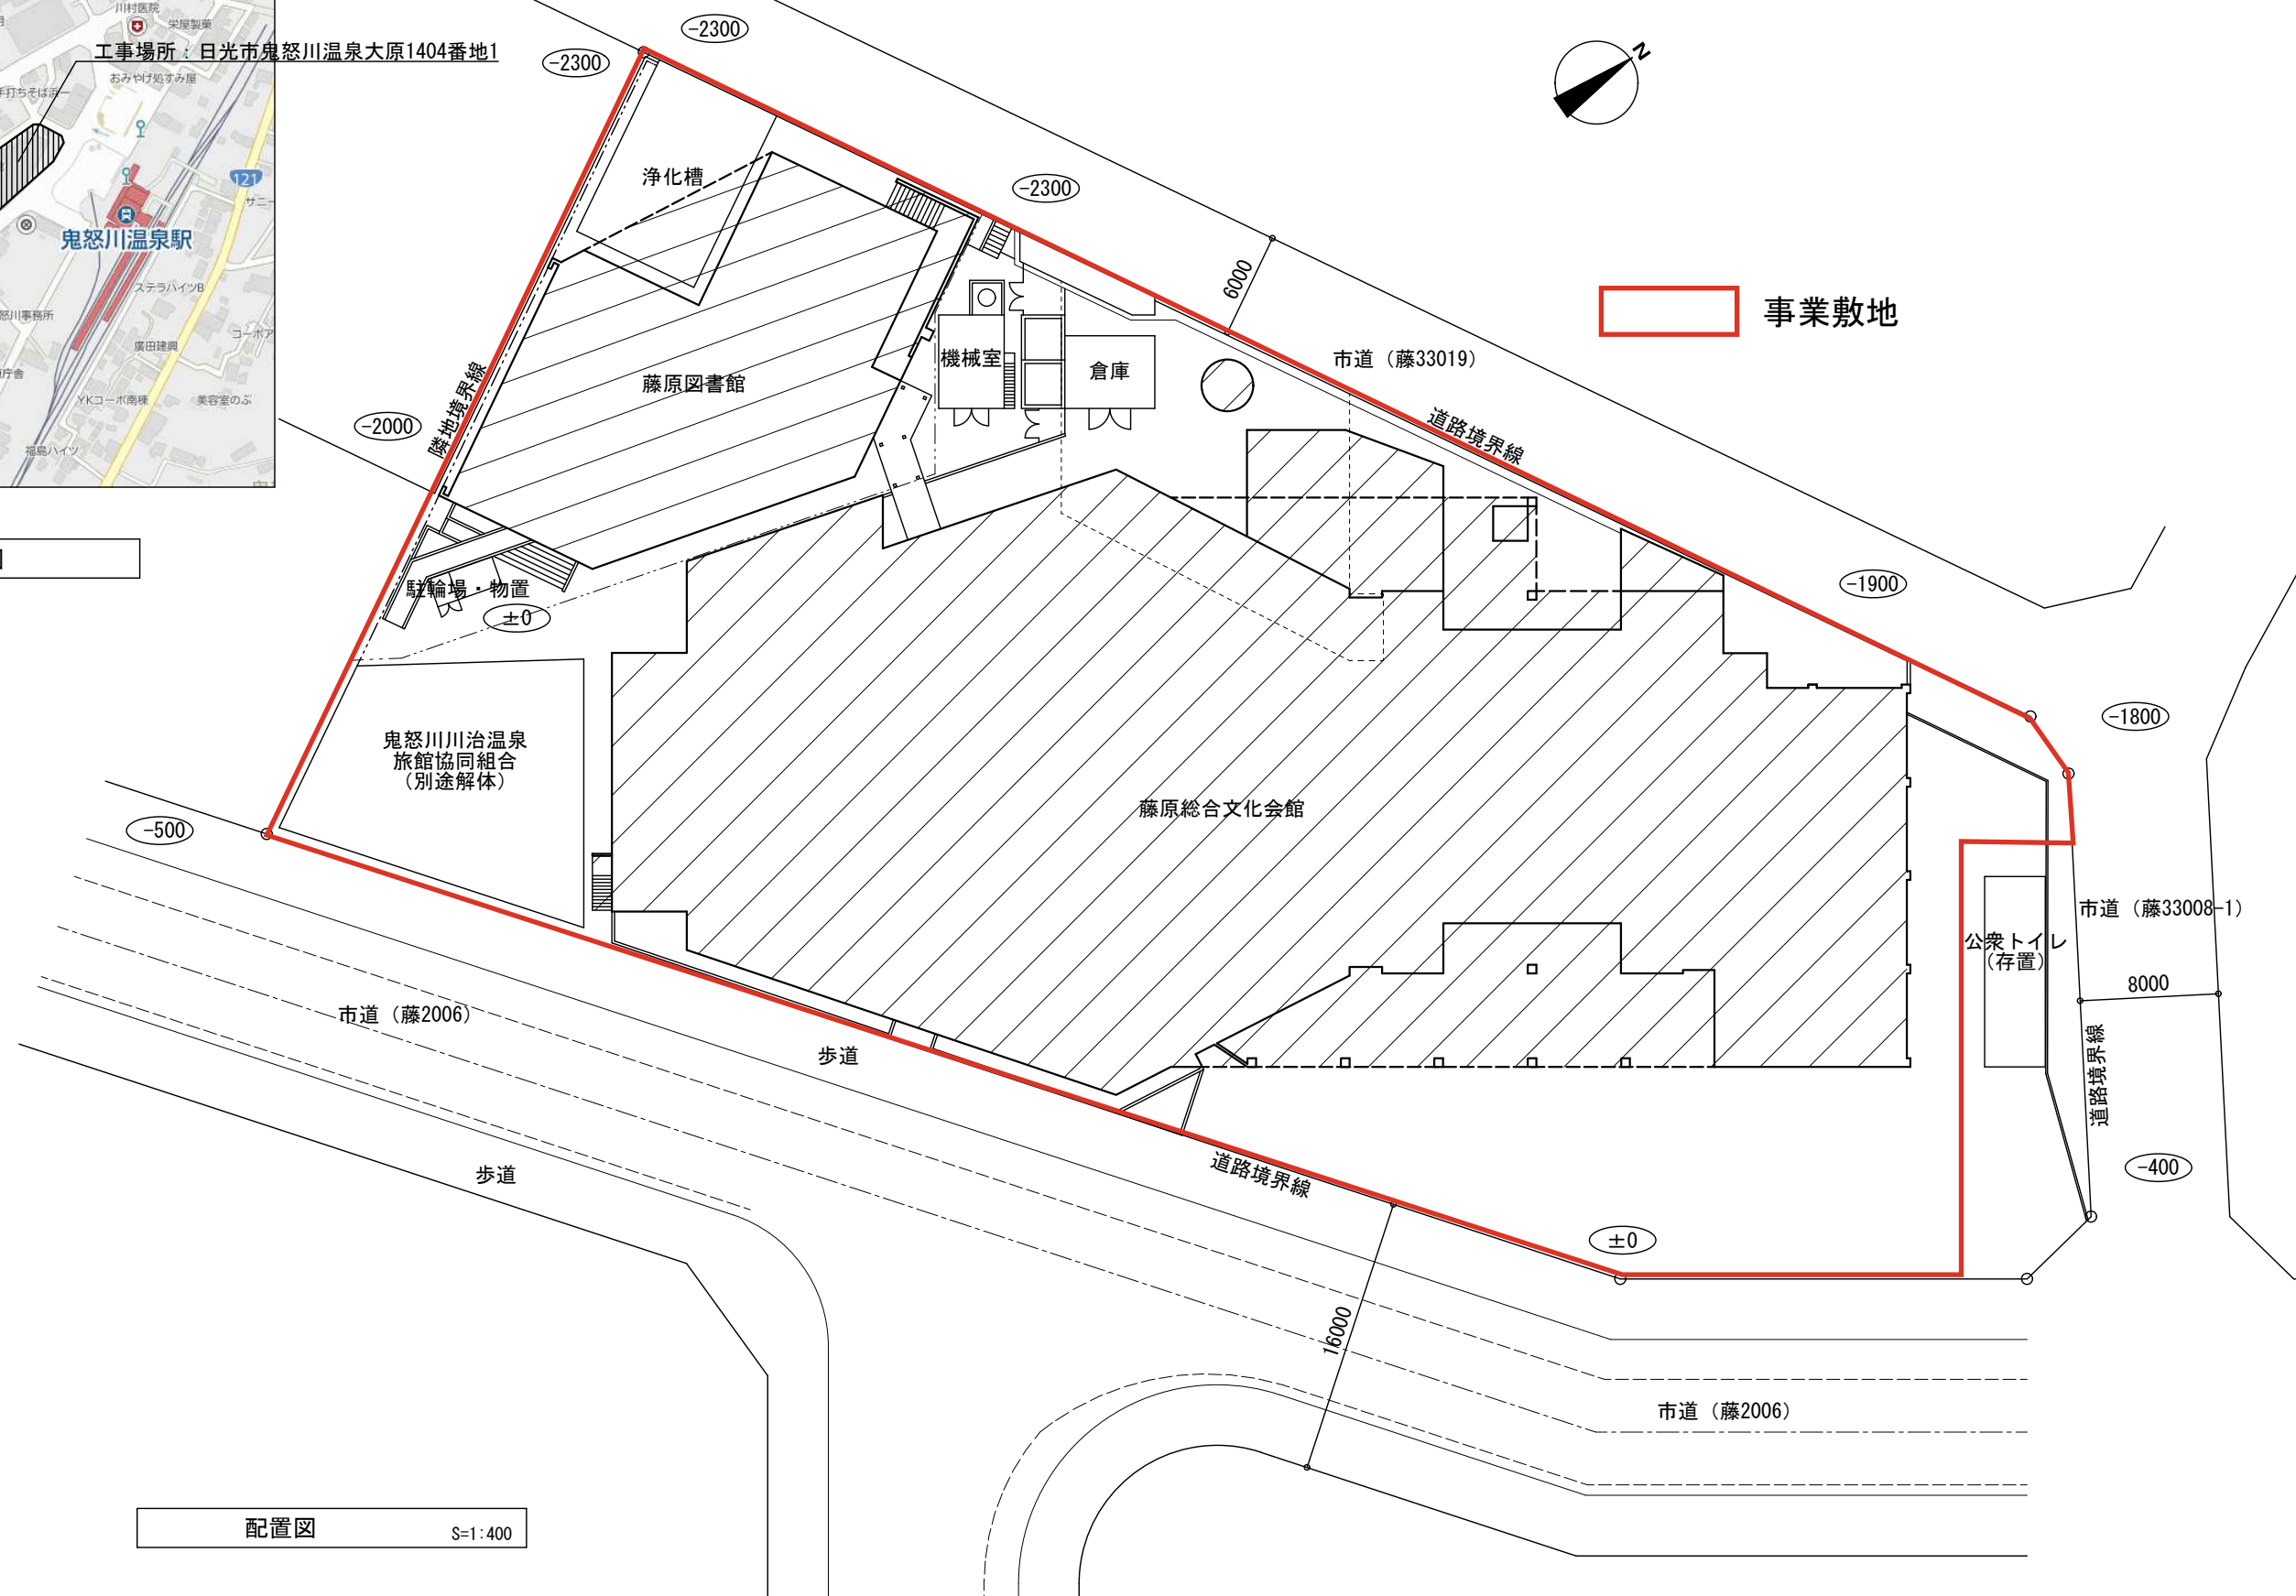

配置図

S=1 : 400

[illegible]