1号柱については、変更になることがありますので
工事に入る前に必ず弊社担当にご確認ください。

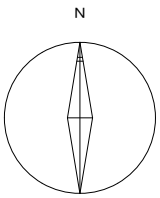

敷地面積
1614-2　3,887㎡ 畑
（1,175坪）

太陽光設置面積
1,275㎡

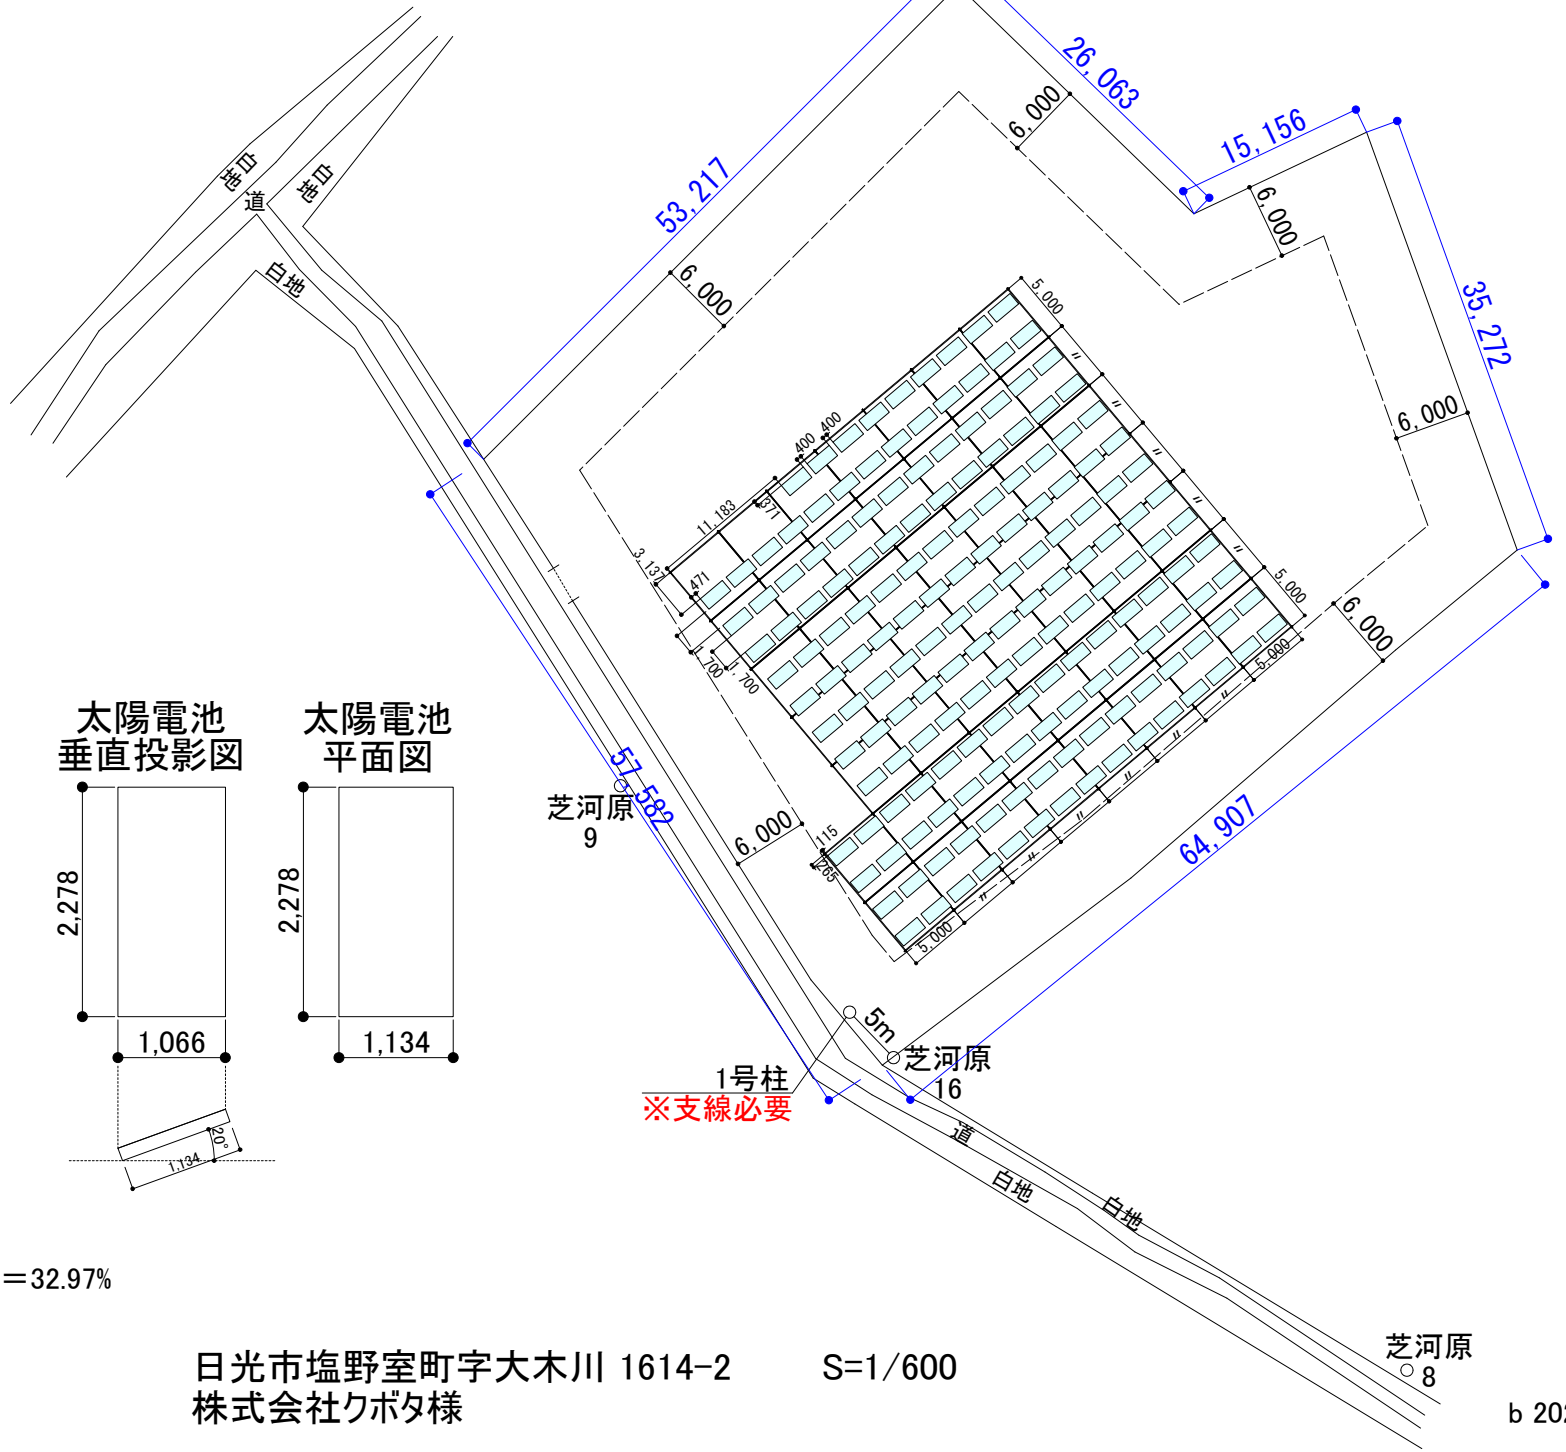

太陽電池
型式：JKM595N-72HL4-BDV-J
枚数：173枚
角度：20度
高さ：3m
容量：102.935kW
方位角：40°
パワーコンディショナー
SUN2000-4.95KTL-JPL1×10台
4.95kW×3台
（9直×2回路）×3台
4.95kW×7台
（9直×1回路+8直×1回路）×7台

太陽電池
垂直投影図

太陽電池
平面図

遮光率
太陽光モジュール(2.43㎡)
（モジュール総面積）
173枚×2.43㎡≒420.39㎡
（占有総面積）
5m×5m×51スパン＝1,275㎡
遮光率＝420.39㎡÷1,275㎡×100＝32.97%

日光市塩野室町字大木川 1614-2　　S=1/600
株式会社クボタ様

N栃SS430

b 2026.01.29