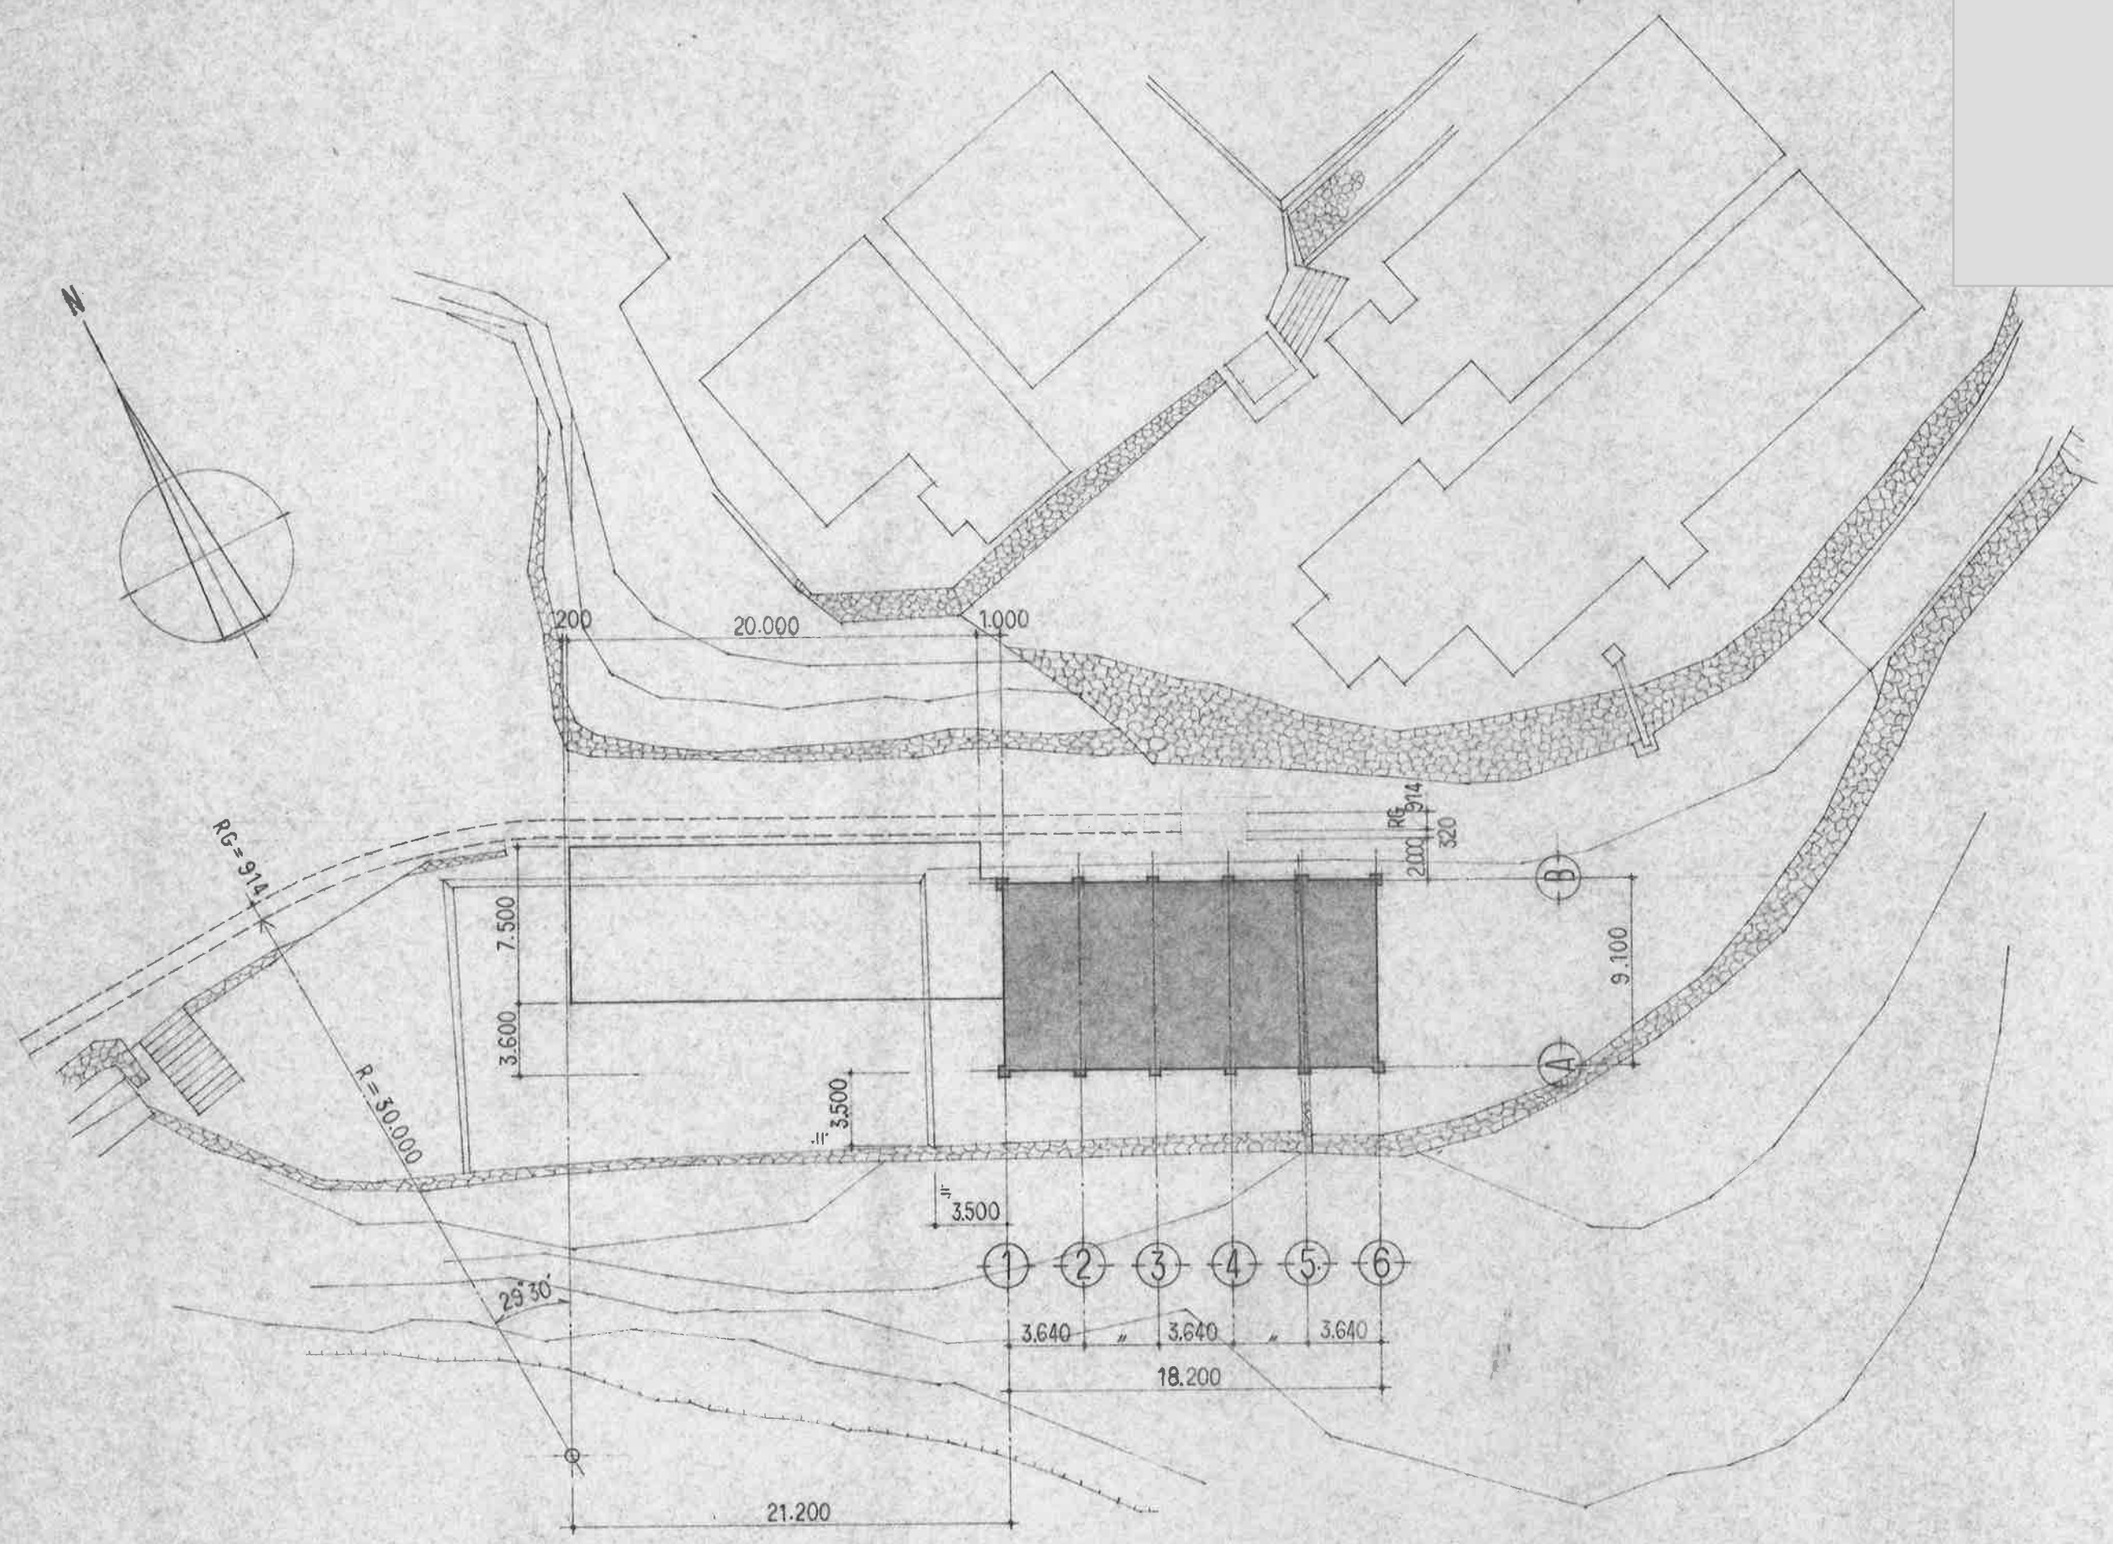
N
200
20.000
1.000
RG=914
R=30.000
7.500
3.600
3.500
3.500
29°30′
RG
914
2000
320
9.100
A
B
1
2
3
4
5
6
3.640
3.640
3.640
18.200
21.200

配置図 1/300